


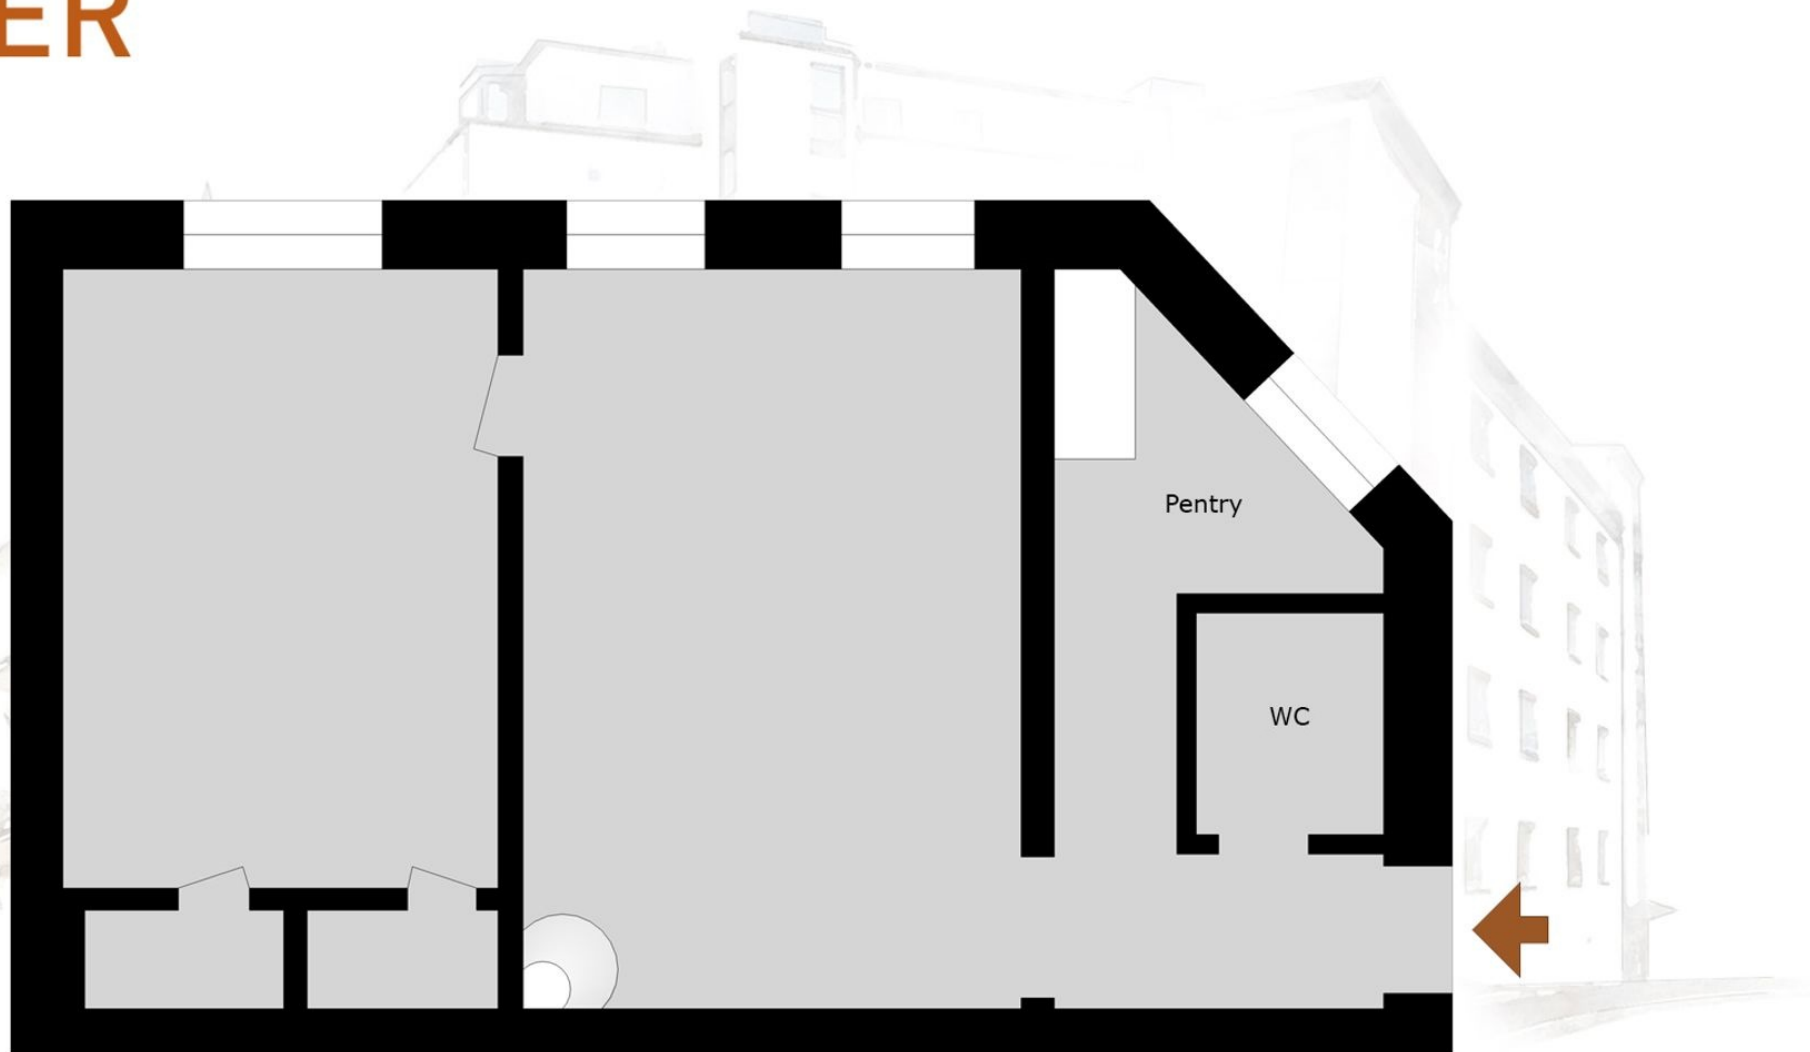

Högbergsgatan 33
50 m²

Med reservation för avvikelser. Planskissen är ej skalenlig