

# LOKAL 2

## 90 KVM

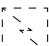
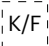
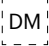
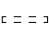
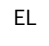
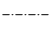
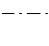

LAGERGRENS GATA 24 B

Planlösningen är preliminär och vi förbehåller oss rätten till ändringar.

Omfattning och storlek på schakt kan komma att justeras.

UPPRÄTTAD: 2024-06-13

### FÖRKLARINGAR

-  Plats för spis
-  K/F Plats för Kyl och Frys
-  DM Plats för diskmaskin
-  Radiator
-  EL Elcentral
-  Överskåp
-  Fastighetsgräns
-  Ventilationsaggregat

Tekniska installationer i tak

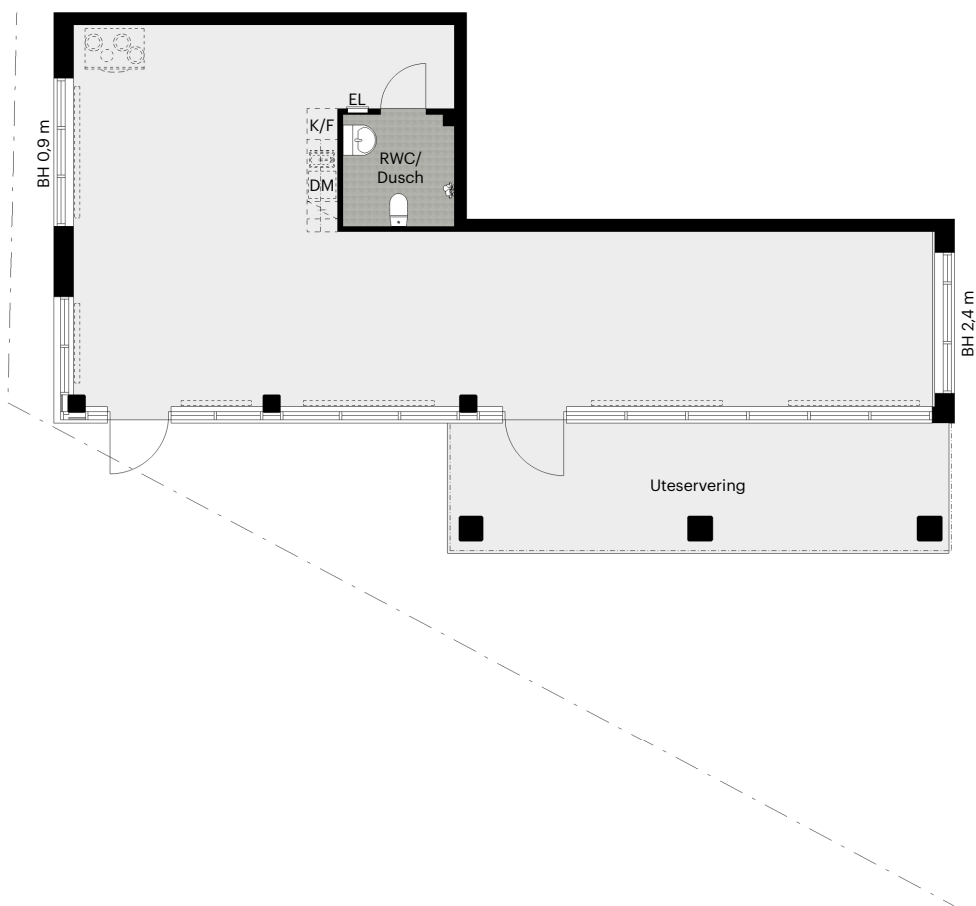
Ingen imkanal

Ingen fettavskiljare


Takhöjd = 4,5 m

BH anger bröstningshöjd\* på fönster.  
Bröstningshöjd är 0,3 m om inget annat anges.

\*Bröstningshöjd = höjd från golv till underkant fönster.



Skala 1:150 (1 cm på planritning motsvarar 150 cm i verkligheten)

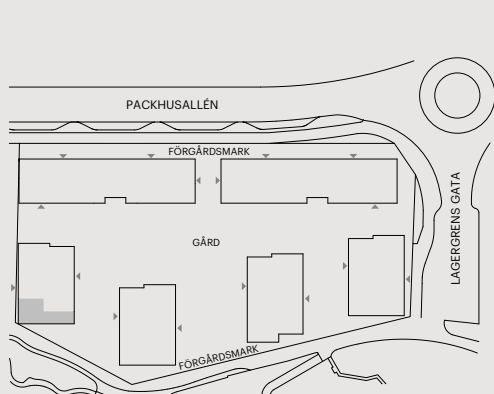

Orienteringsfigur

