


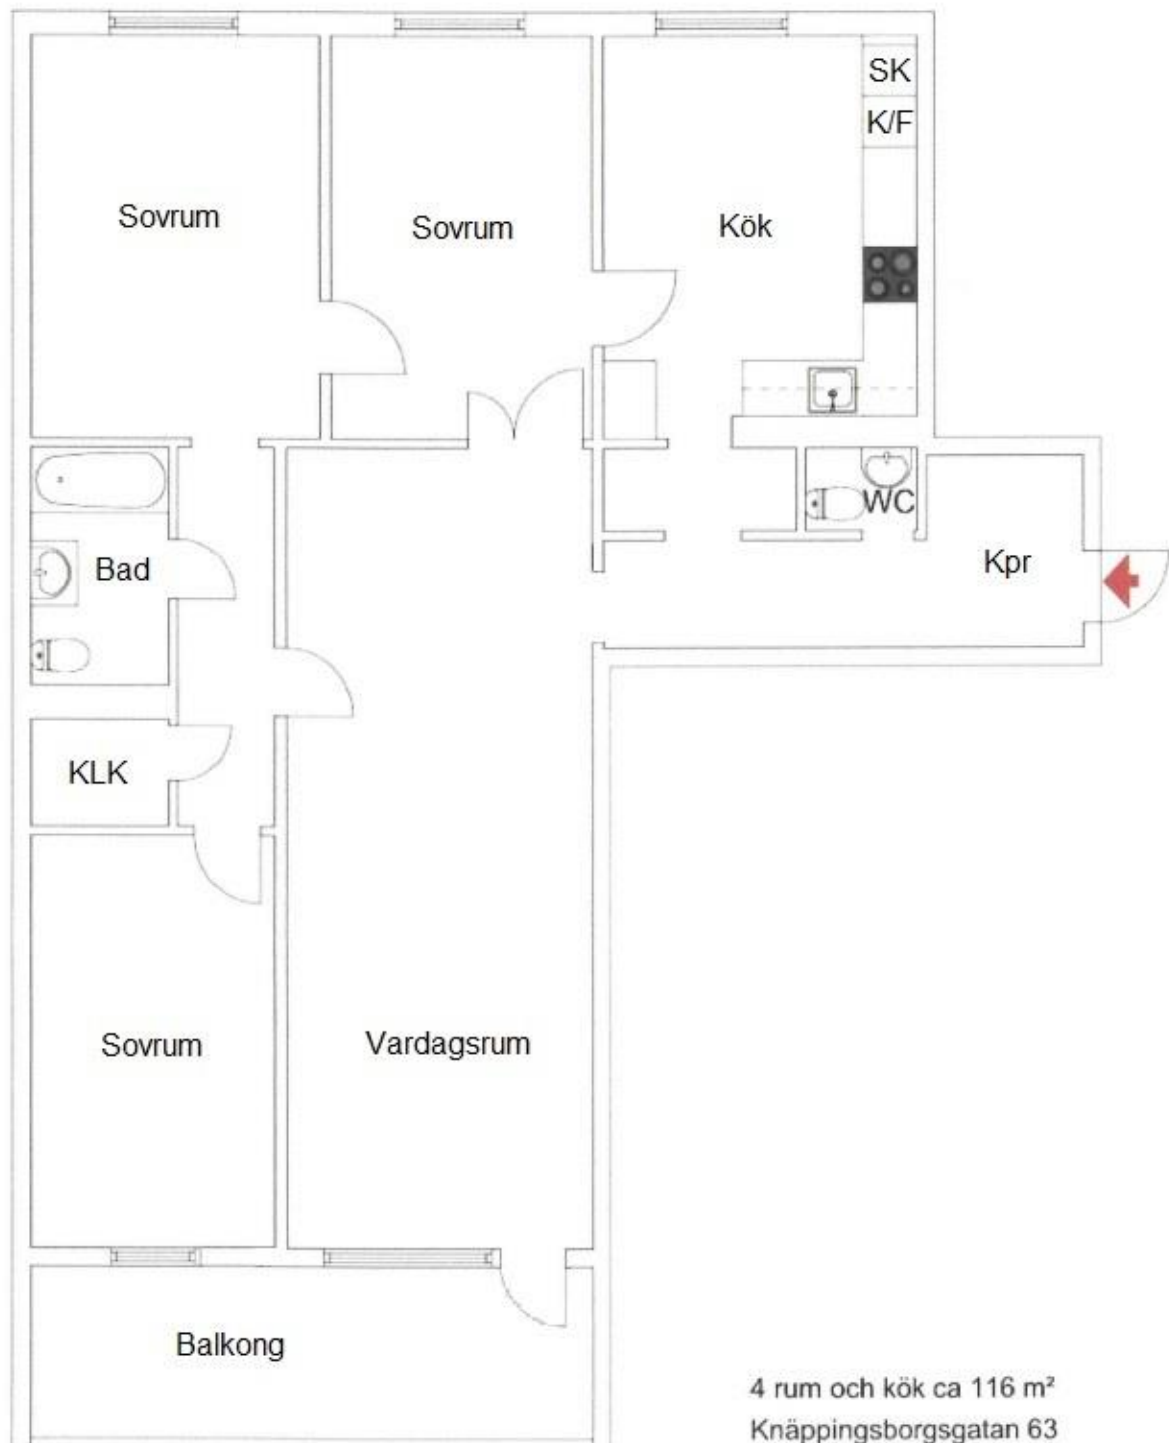

4 rum och kök ca 116 m²
Knäppingsborgsgatan 63
Objektsnummer: 10419-0067

Viss avvikelse kan förekomma.