


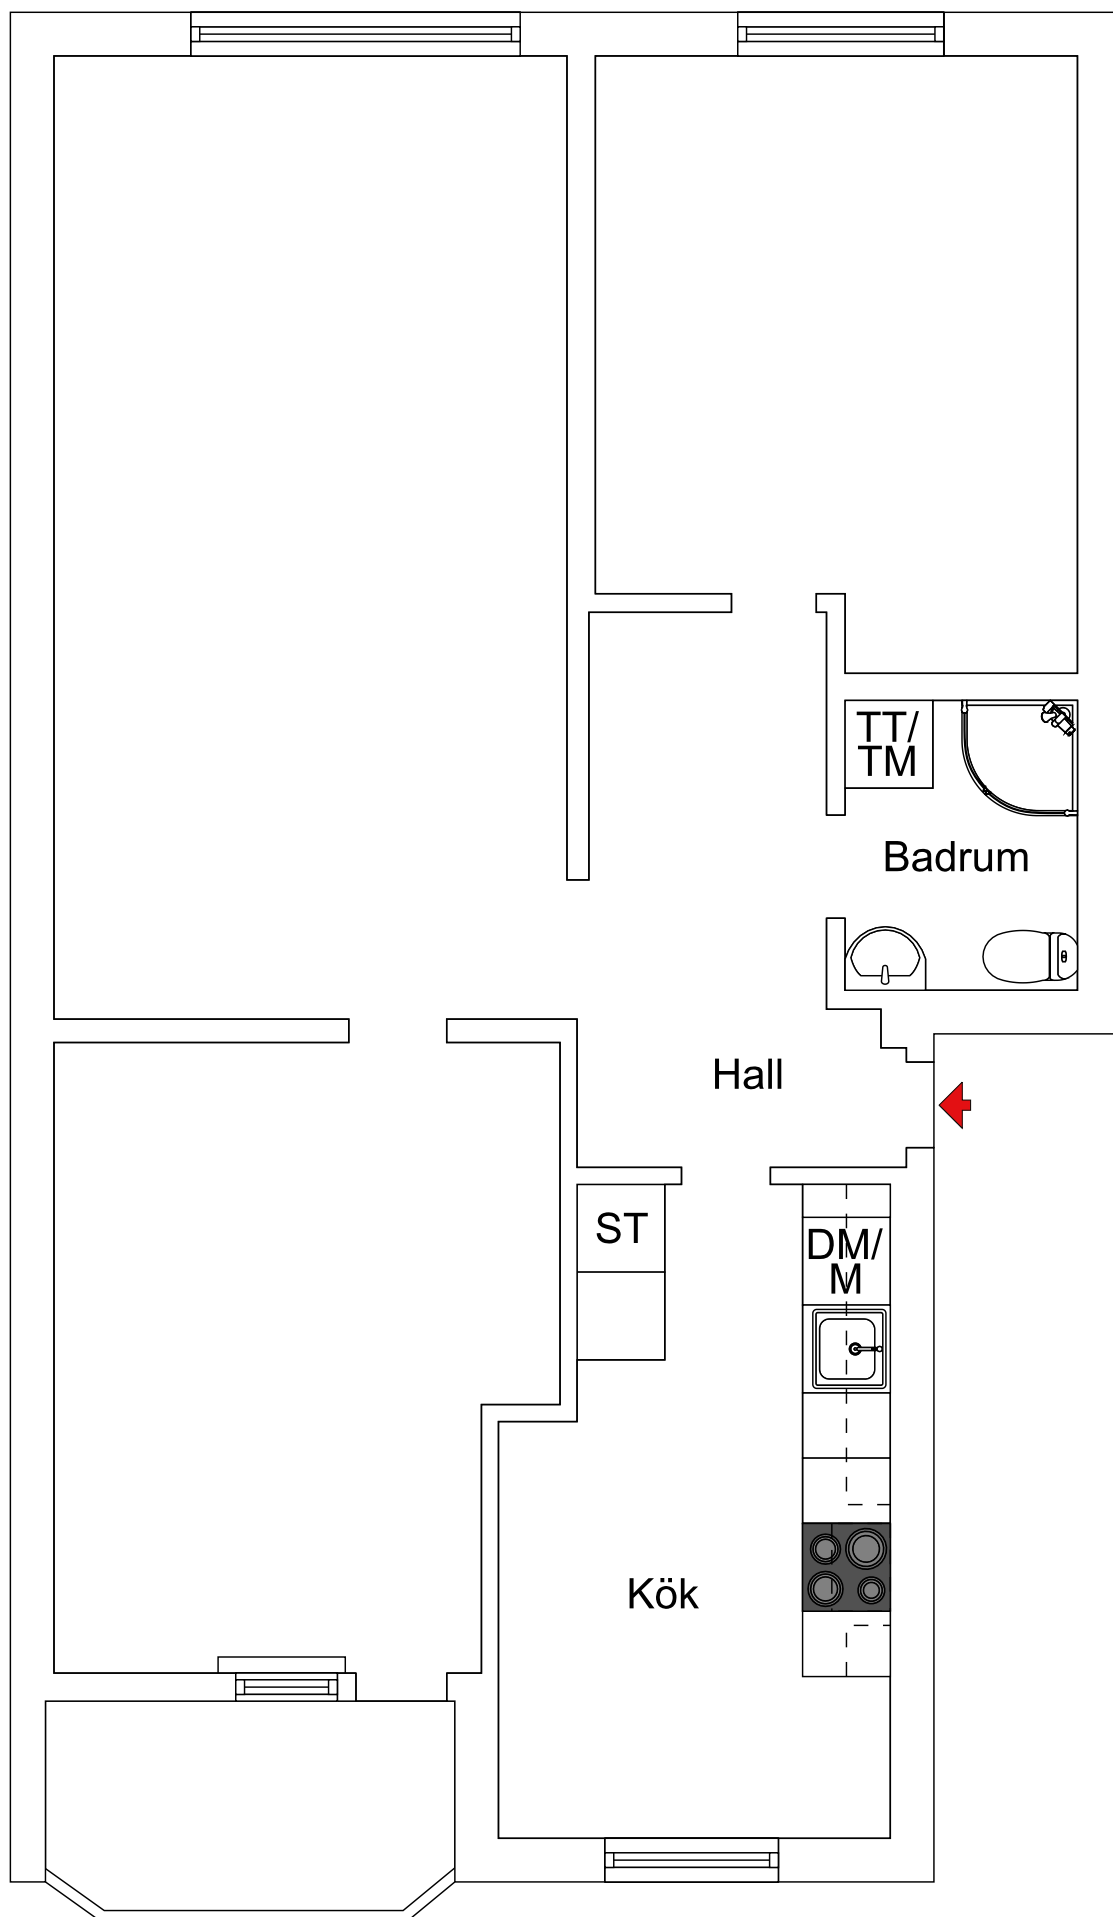

3 rum och kök ca 79m²
Plan 2
Objektnummer 5017-1237

Viss avvikelse kan förekomma.