

3 RUM OCH KÖK

73 KVM

VIKAHOLMSALLÉN 54 D

1716-1103

Planlösningen är preliminär och vi förbehåller oss rätten till ändringar.

Omfattning och storlek på schakt kan komma att justeras.

Ytor är ungefärliga

UPPRÄTTAD: 2022-12-13

FÖRKLARINGAR

	Spishäll med inbyggd ugn		Handdukstork
	Kyl		Undertak
	Frys		Dusch
	Diskmaskin		
	Städsåp		
	Garderob		
	Tvättmaskin		
	Torktumlare		
	Inbyggd mikro i högskåp		
	Elcentral		
	Hatthylla		
	Överskåp		


Takhöjd = 2,5 m

BH anger bröstningshöjd* på fönster.
Bröstningshöjd är 0,8 m om inget annat anges.


*Bröstningshöjd = höjd från golv till underkant fönster.




Skala 1:100 (1 cm på planritning motsvarar 100 cm i verkligheten)

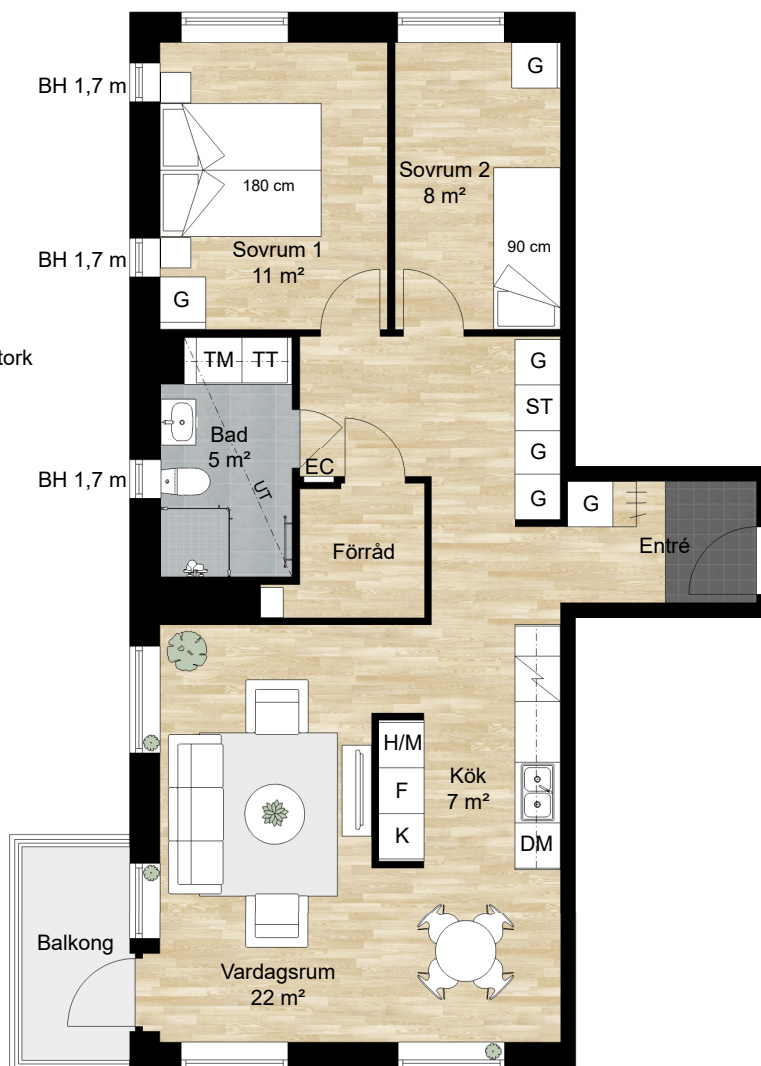

Lägenhet: D-1402

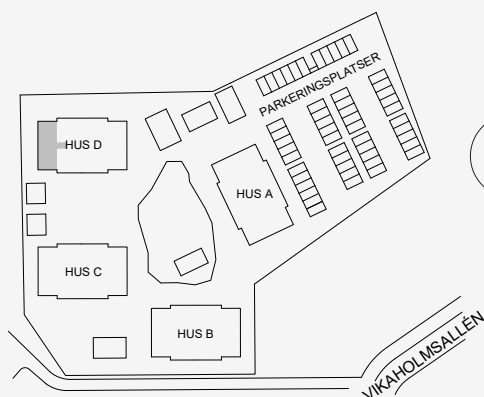

Orienteringsfigur

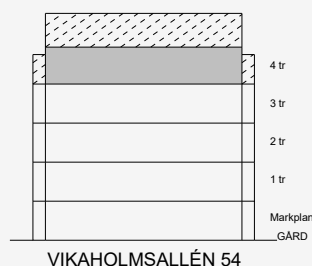

VIKAHOLMSALLÉN 54

BALDER