

1 RUM OCH KÖK

27 KVM

PACKHUSALLÉN 2A

1730-1141

Planlösningen är preliminär
och vi förbehåller oss rätten
till ändringar.

Omfattning och storlek på
schakt kan komma att
justeras.

UPPRÄTTAD: 2025-01-17


FÖRKLARINGAR

	Spishäll med inbyggd ugn		Hatthylla
	Kyl och frysk		Överskåp
	Diskmaskin		Schakt
	Städschåp		Hylla med stång
	Garderob med stång och hylla		Inspektionslucka vattenskåp
	Tvättbänk		
	Mikro i överskåp		
	Elskåp		
	FRD/ KLK		
	Klädkammare med förråd		


Takhöjd = 2,5 m
Takhöjd badrum = 2,3 m

BH anger bröstningshöjd* på fönster.
Bröstningshöjd är 0,6 m om inget
annat anges.


*Bröstningshöjd = höjd från golv till
underkant fönster.

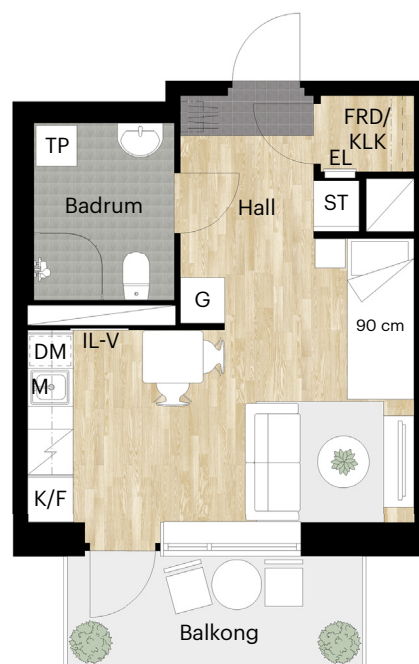

Skala 1:100 (1 cm på planritning motsvarar 100 cm i verkligheten)

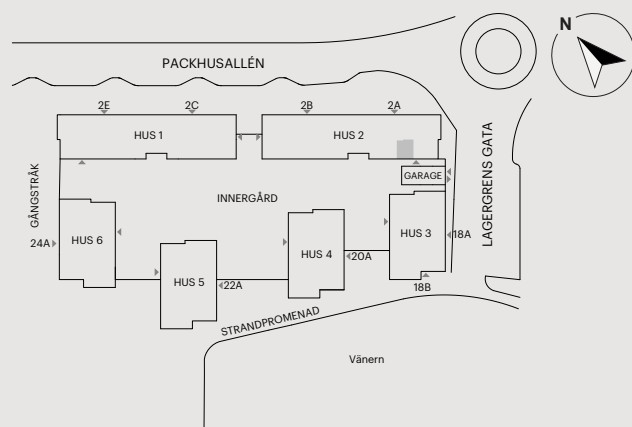

Orienteringsfigur

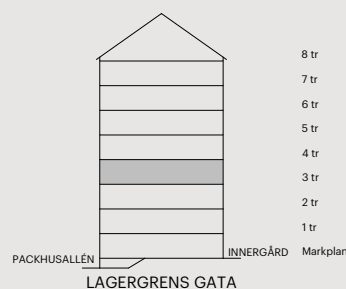

Skatteverkets
ID-nummer:
1304

BAL
DER