

3 RUM OCH KÖK

55 KVM

LAGERGRENS GATA 20A

1730-1314


Planlösningen är preliminär och vi förbehåller oss rätten till ändringar.

Omfattning och storlek på schakt kan komma att justeras.

UPPRÄTTAD: 2025-01-17

FÖRKLARINGAR

- Spishäll med inbyggd ugn
- Kyl och frys
- Diskmaskin
- Städsåp
- Garderob med hyllor
- Garderob med välgång och hylla
- Tvättpelare
- Mikro i överskåp
- Elskåp
- Skjutdörrsgarderob med förråd
- Hatthylla
- Överskåp
- Schakt
- Hylla med stång
- Inspektionslucka vattensåp

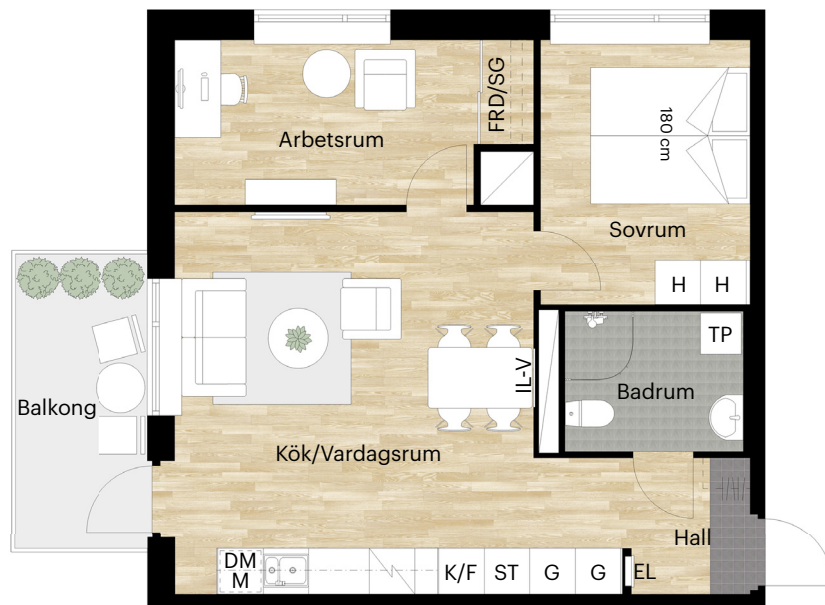

Takhöjd = 2,5 m


Takhöjd badrum = 2,3 m

BH anger bröstningshöjd* på fönster.
Bröstningshöjd är 0,6 m om inget annat anges.


*Bröstningshöjd = höjd från golv till underkant fönster.



Skala 1:100 (1 cm på planritning motsvarar 100 cm i verkligheten)

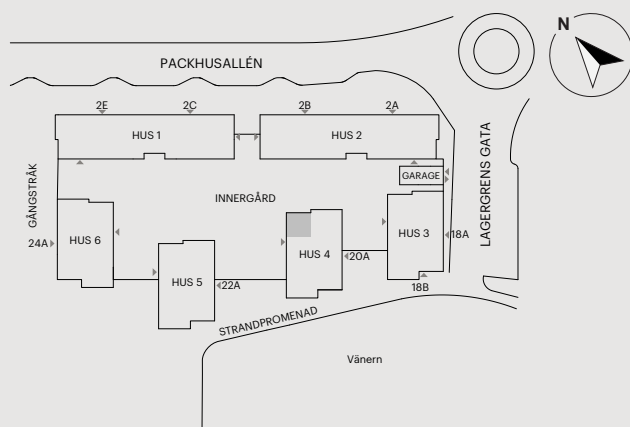

Orienteringsfigur

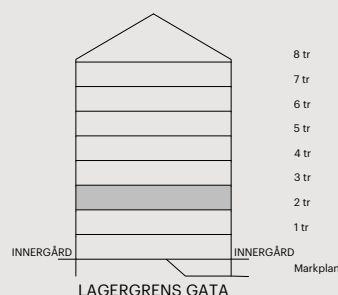

Skatteverkets
ID-nummer:
1205

BALDER