

2 RUM OCH KÖK

45 KVM

LAGERGRENS GATA 20A

1730-1313

Planlösningen är preliminär och vi förbehåller oss rätten till ändringar.

Omfattning och storlek på schakt kan komma att justeras.

UPPRÄTTAD: 2025-01-17

FÖRKLARINGAR

 Spishäll med inbyggd ugn

 K/F Kyl och frys

 DM Diskmaskin

 ST Städinredning

 G Garderob med stång och hylla

 TP Tvättpelare

 M Mikro i överskåp

EL Elskåp

FRD/ KLK Klädkammare med förråd

SG Skjutdörrsgarderob

 Hatthylla

 Överskåp

 Schakt

 Hylla med stång

IL-V Inspektionslucka vattenskåp

Takhöjd = 2,5 m



Takhöjd badrum = 2,3 m

BH anger bröstningshöjd* på fönster.
Bröstningshöjd är 0,6 m om inget annat anges.


*Bröstningshöjd = höjd från golv till underkant fönster.



Skala 1:100 (1 cm på planritning motsvarar 100 cm i verkligheten)

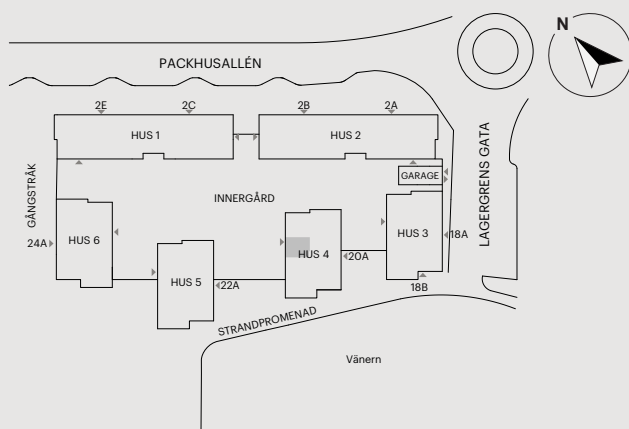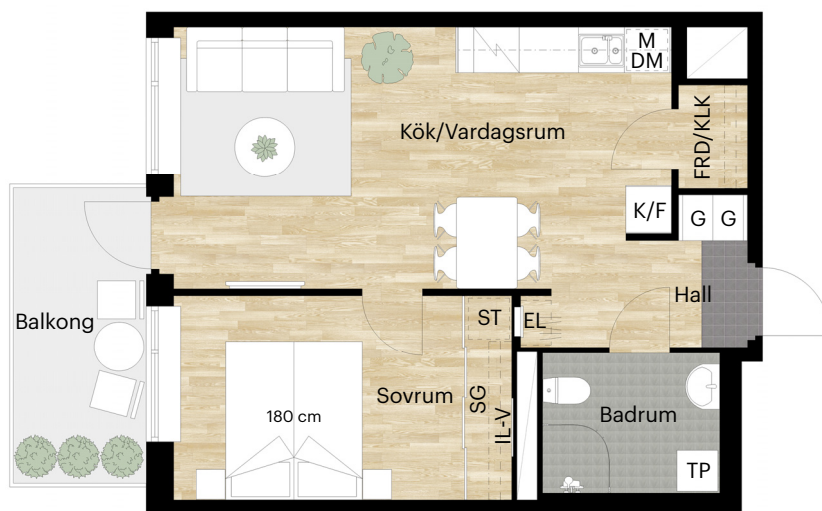

Orienteringsfigur

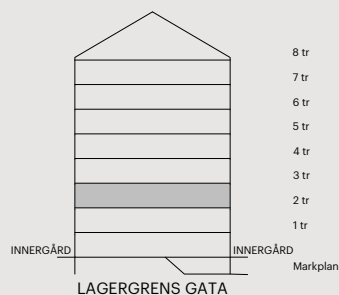

Skatteverkets
ID-nummer:
1204

