

# 2 RUM OCH KÖK

## 45 KVM

LAGERGRENS GATA 20A

1730-1302

Planlösningen är preliminär och vi förbehåller oss rätten till ändringar.

Omfattning och storlek på schakt kan komma att justeras.

UPPRÄTTAD: 2025-01-17

### FÖRKLARINGAR

Spishäll med inbyggd ugn

Kyl och frys

Diskmaskin

Städinredning

Garderob med stång och hylla

Tvättpelare

Mikro i överskåp

Elskåp

Klädkammare med förråd

Skjutdörrsgarderob

Hatthylla

Överskåp

Schakt

Hylla med stång

Inspektionslucka vattenskåp

Blockstensmur av betong

Takhöjd = 2,5 m



Takhöjd badrum = 2,3 m

BH anger bröstningshöjd\* på fönster.  
Bröstningshöjd är 0,6 m om inget annat anges.


\*Bröstningshöjd = höjd från golv till underkant fönster.



Skala 1:100 (1 cm på planritning motsvarar 100 cm i verkligheten)

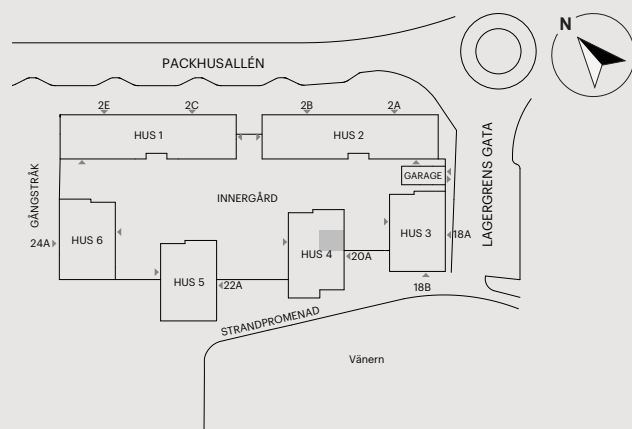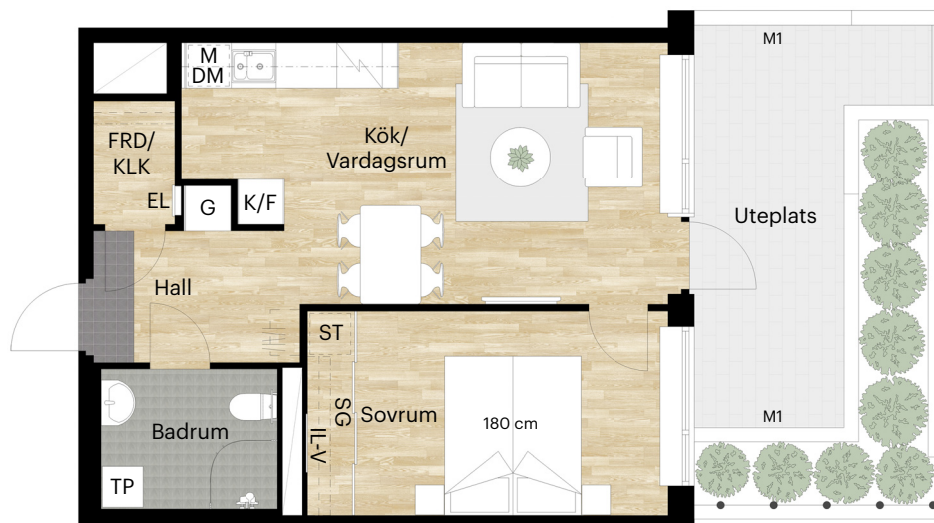

Orienteringsfigur

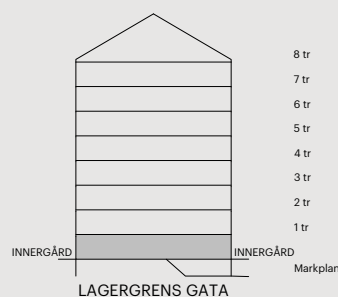

Skatteverkets  
ID-nummer:  
1007

BALDER