


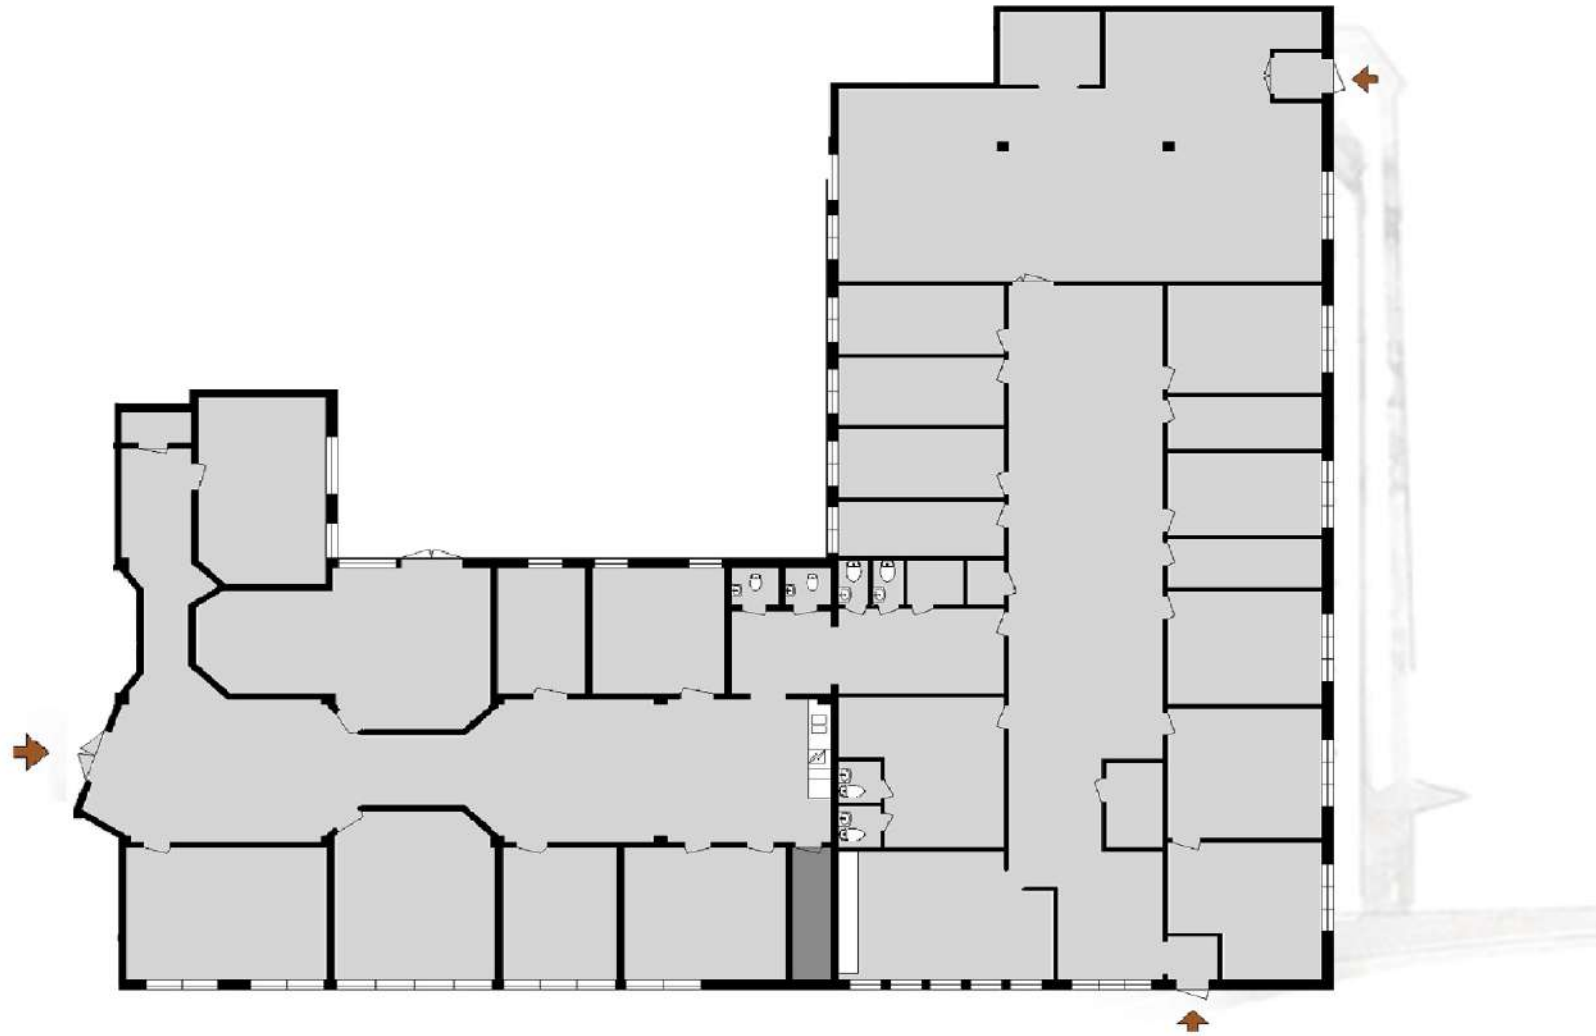

0 15 30m

Med reservation för avvikelser. skala 1:300 (A3)

Möbelgatan 4
Entréplan