


Olaí Kyrkogata 12

2 rum och kök, 66,1 m²
Lägenhet nr 713, plan 1
Lägenhet nr 723, plan 2
Lägenhet nr 732, plan 3 ←

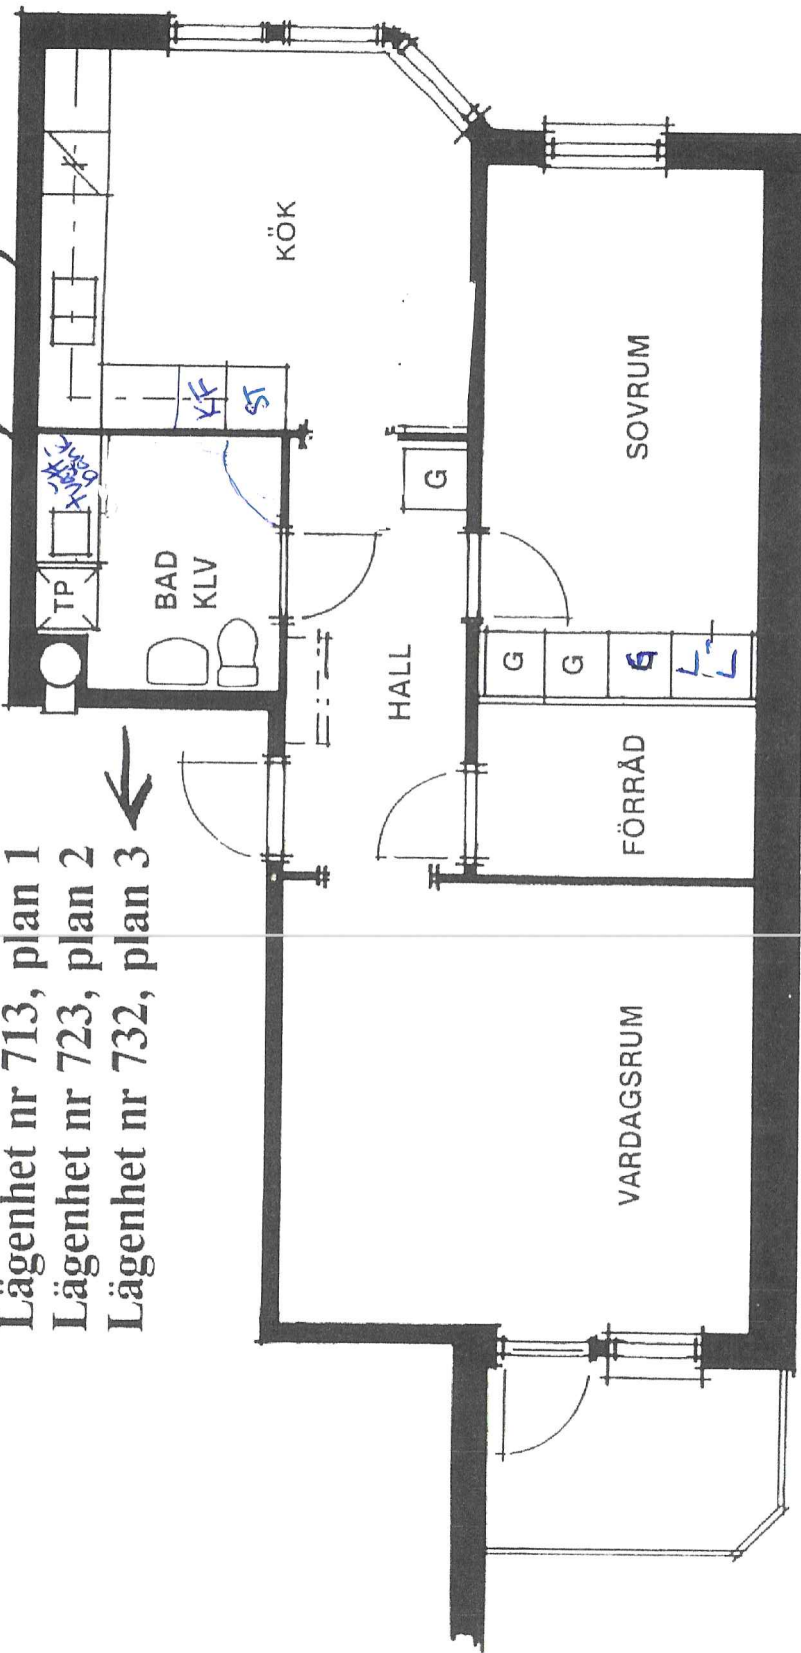

Vissa ändringar kan förekomma

