


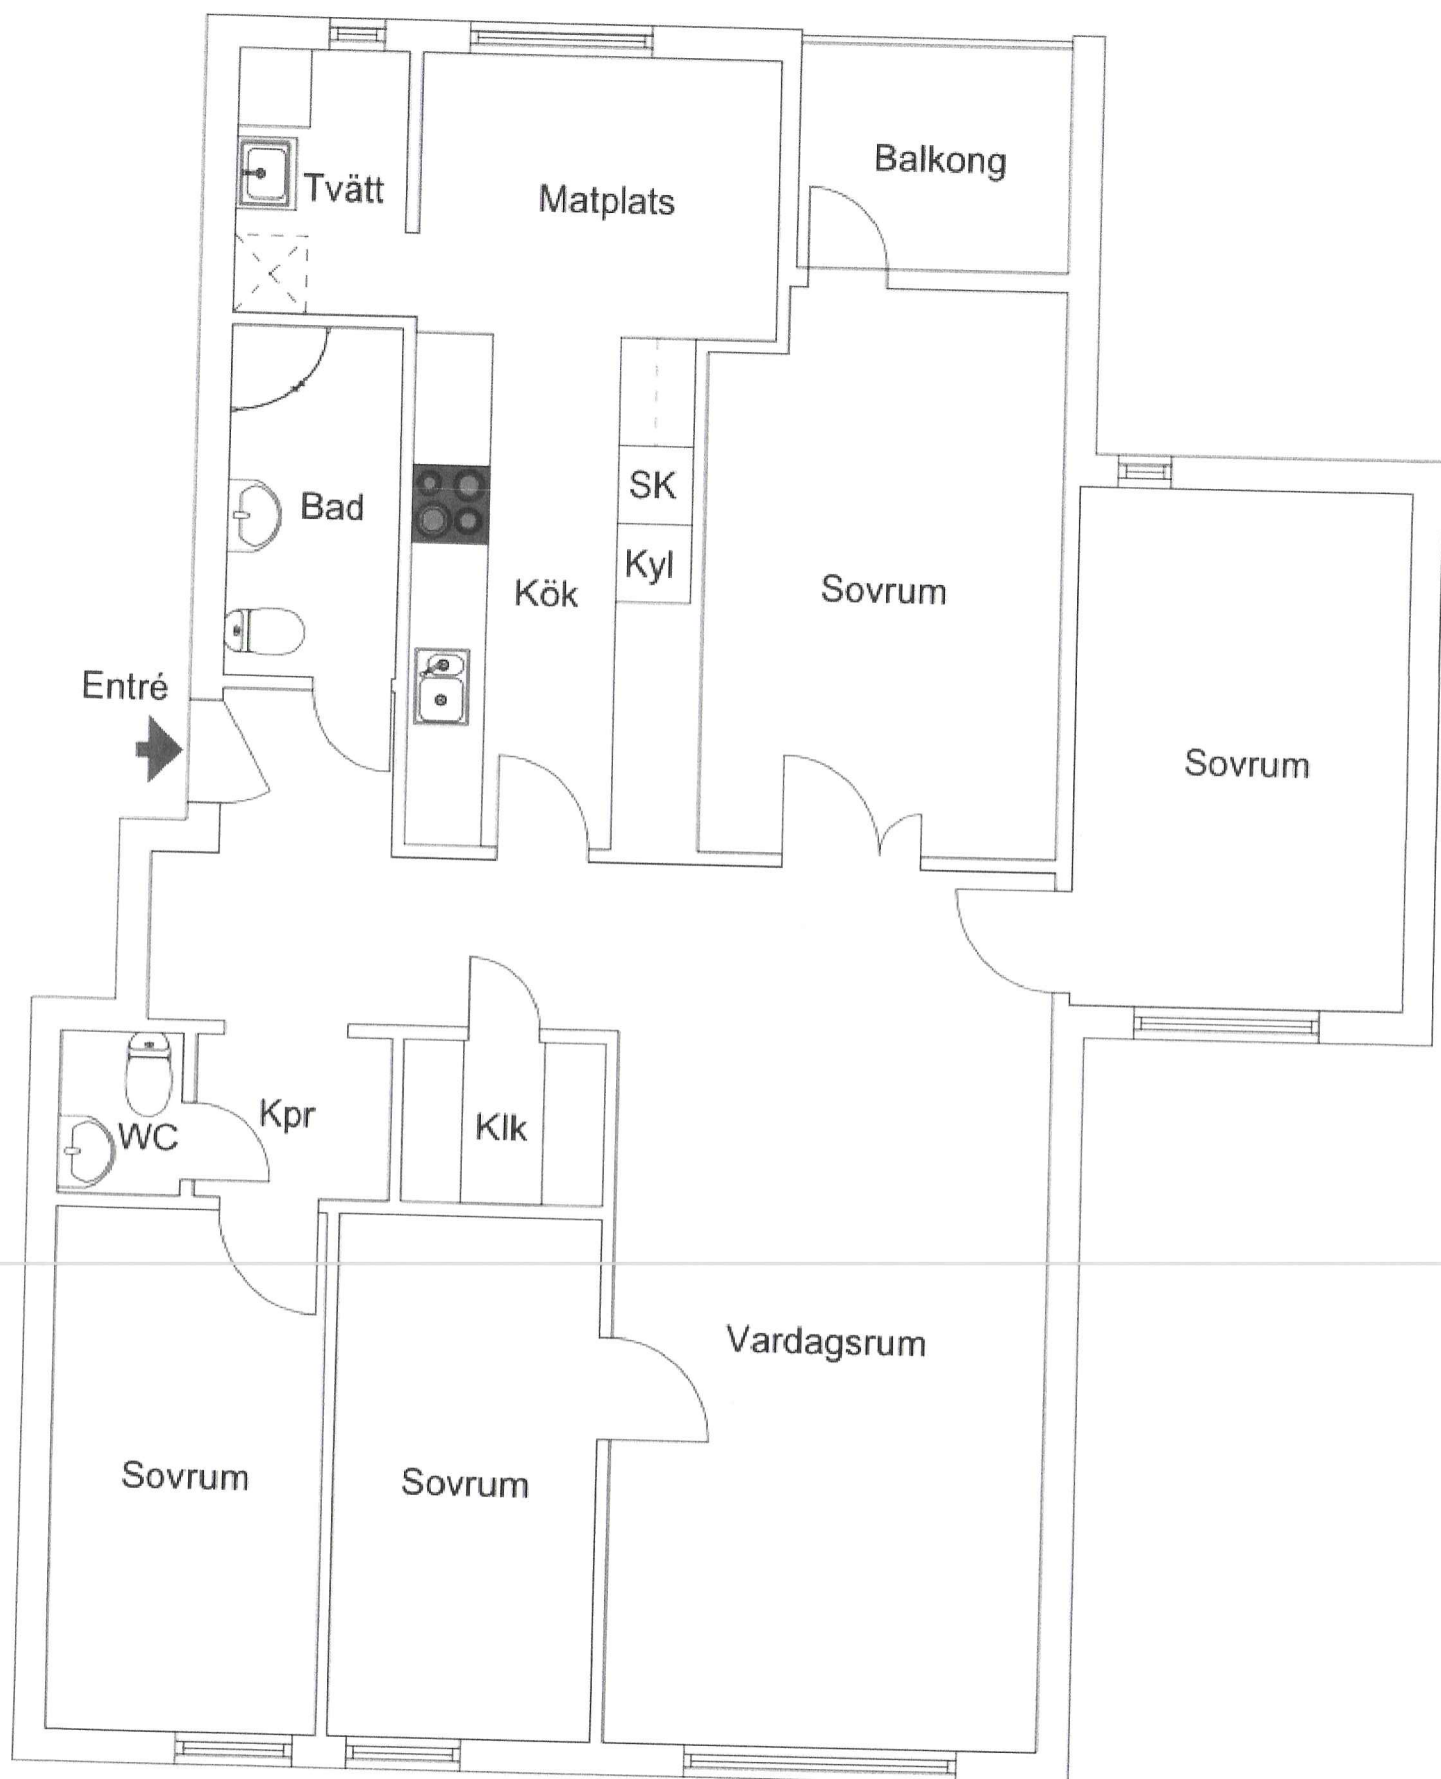

5 Rok, 112 kvm
Hospitalsgatan 48
Objektnummer 10419-0114

Viss avvikelse kan förekomma.