



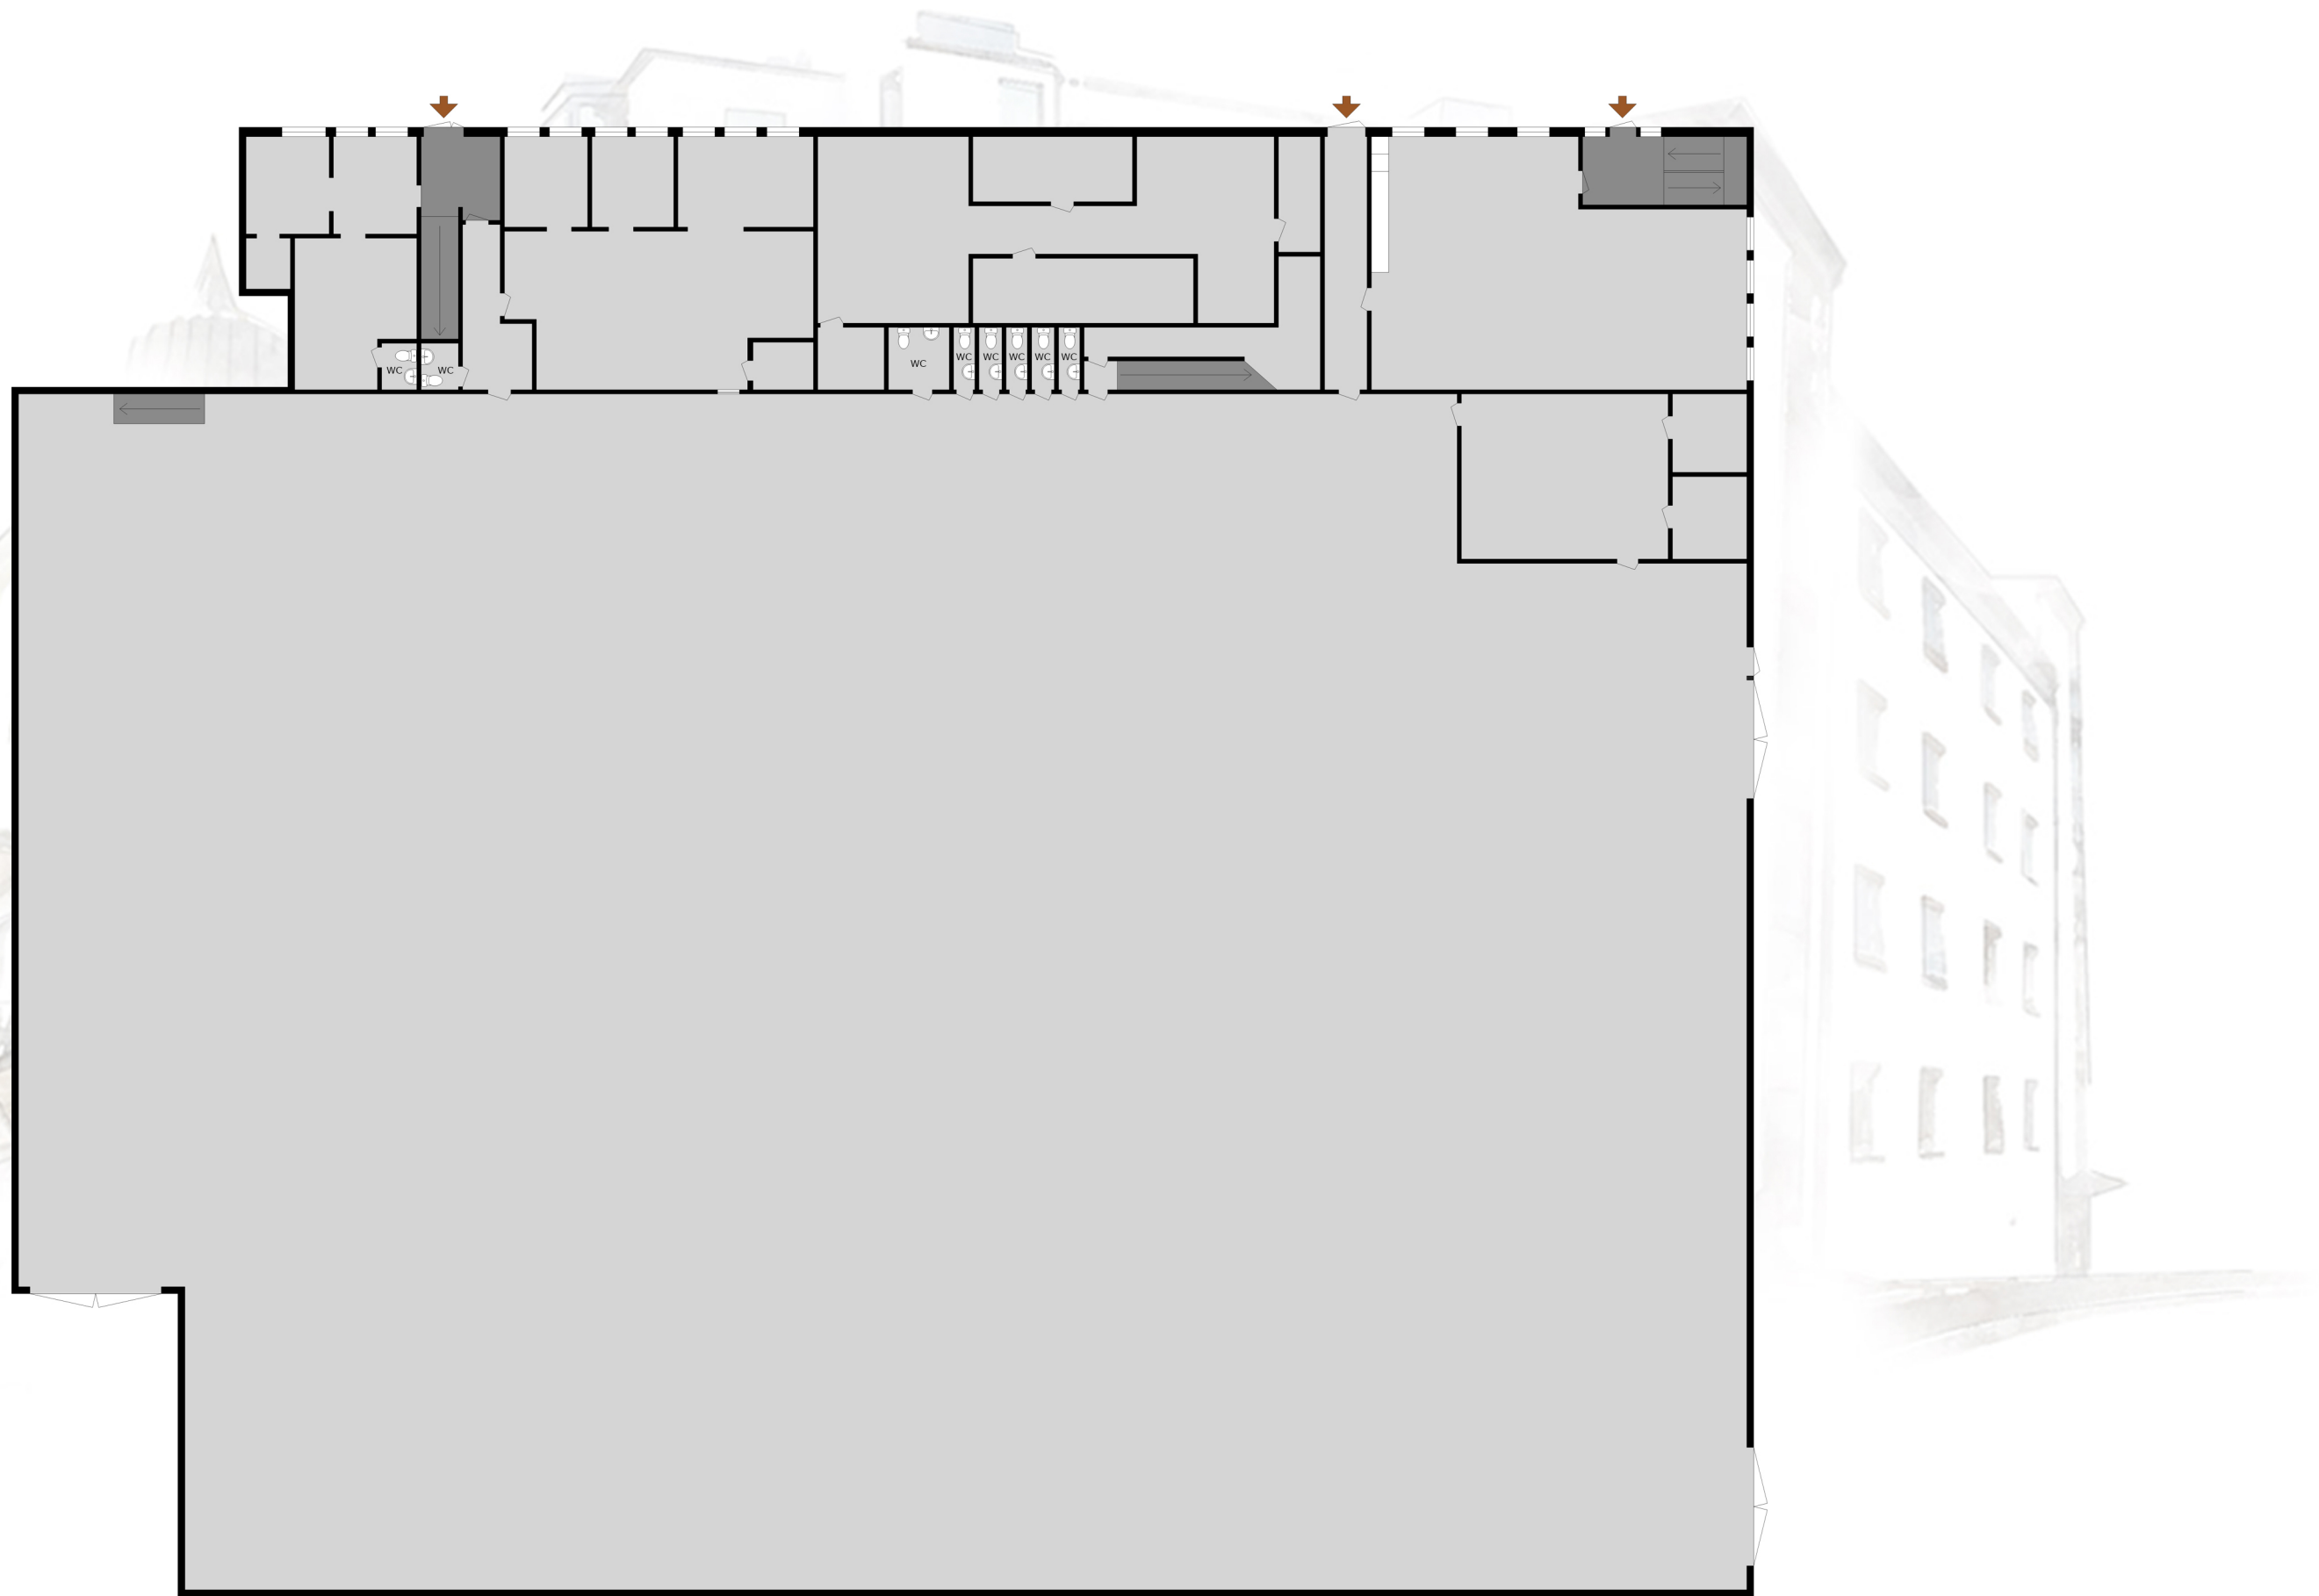

Maskingatan 2
Entréplan - 2847,5m²

Med reservation för avvikelser. Planskissen är ej skalenlig

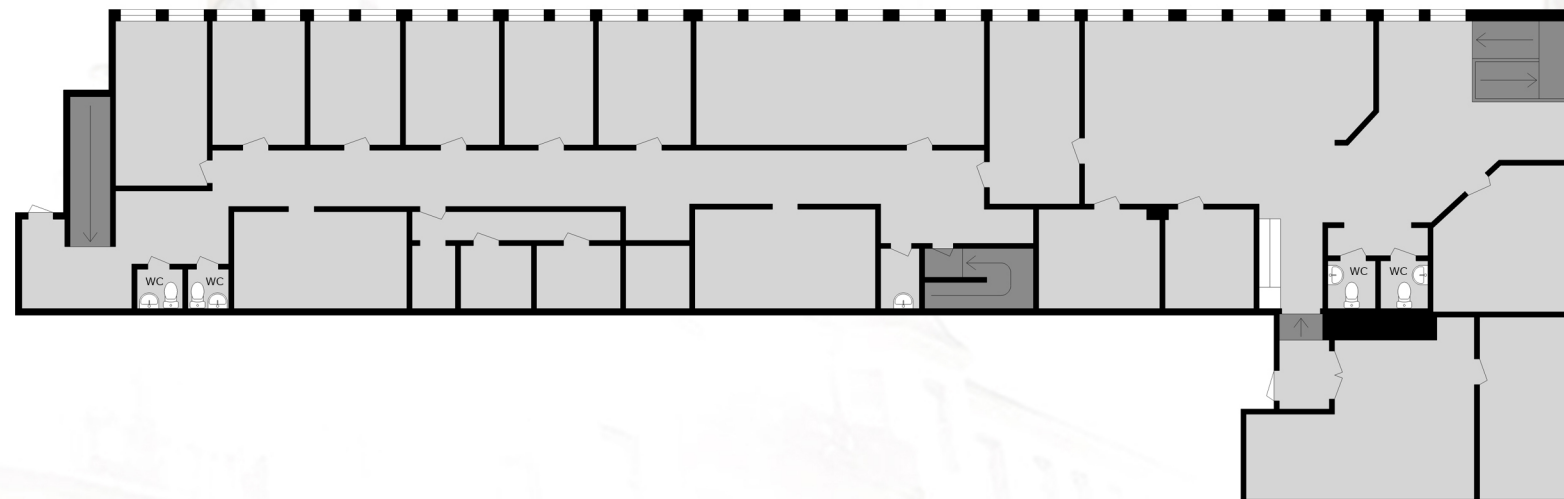

Maskingatan 2
Plan 2 - 464m²

Med reservation för avvikelser. Planskissen är ej skalenlig