


2

RUM OCH KÖK

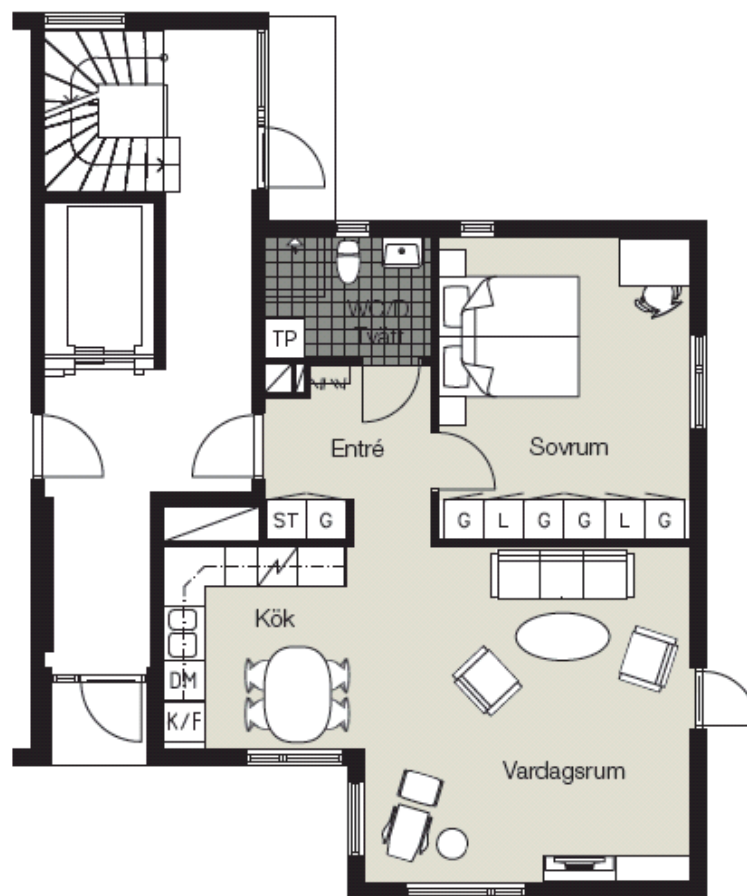

2 rum och kök 63 kvm
C215


- K Kylskåp
- F Frys-skåp
- S Spis
- DM Diskmaskin
- TP Tvättpelare
- G Garderob
- L Linneskåp
- ST Städs-kåp
- Plats för kapphylla

0 1 2 3 4 5m
Skala 1:100

BAL
DER

ForumArkitekter AS
001-03 00 00

Rätt till ändringar förbehålles. Plan ovan visar exempel på möblering.

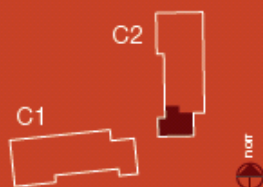

Bo i Björkhagen
Stadsskogen Alingsås