


3 ROK
88,5 KVM
PLAN 51
LGH 6104


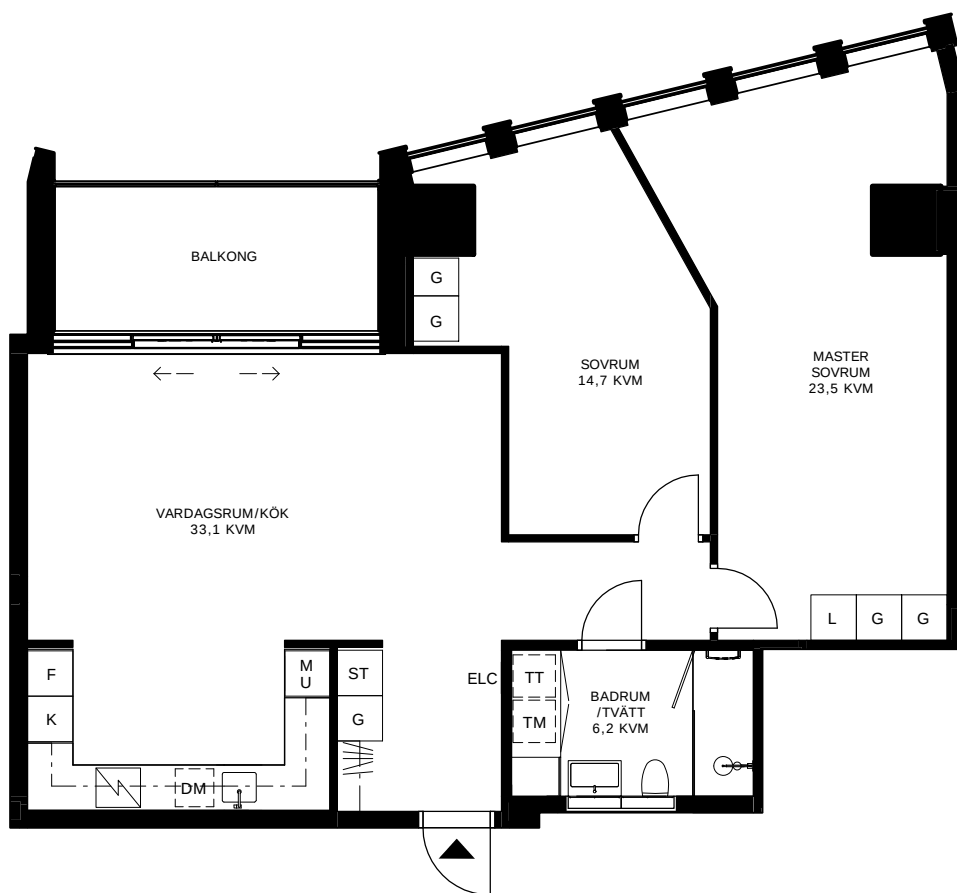


KARLATORNET GÖTEBORG

▨ Förrådsyta i lägenhet:
0 kvm av totalt 3 kvm



G	GARDBOB	DM	DISKMASKIN
L	LINNESKÅP	⚡	INDUKTIONSHÄLL
ST	STÄDSKÅP	K/F	KOMBINERAD KYL OCH FRY
TM	TVÄTTMASKIN	K	KYL
TT	TORKTUMLARE	F	FRYS
KM	KOMBIMASKIN	M	MIKRO I VÄGGSKÅP
ELC	ELCENTRAL/TEKNIK	U	UGN OCH MIKRO I HÖGSKÅP
KL	KLÄDFÖRVARING/ HÄTTHYLLA	HS	HÖGSKÅP
VL	VÄDRINGSLUCKA		

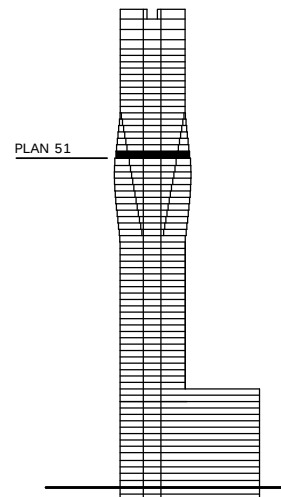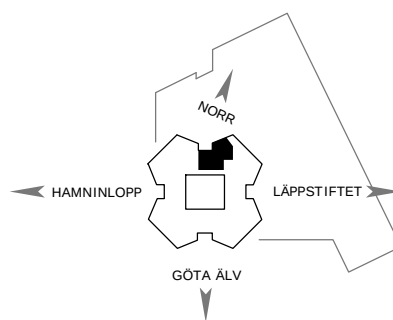

DATUM: 24 MARS 2021
MED RESERVATION FÖR TRYCKFEL OCH EVENTUELLA ÄNDRINGAR.

0 1m 2m 3m 4m 5m
SKALA 1:100