



3 ROK
99,0 KVM
PLAN 55
LGH 6502




KARLATORNET

GÖTEBORG


▨ Förrådsyta i lägenhet:
0 kvm av totalt 3 kvm

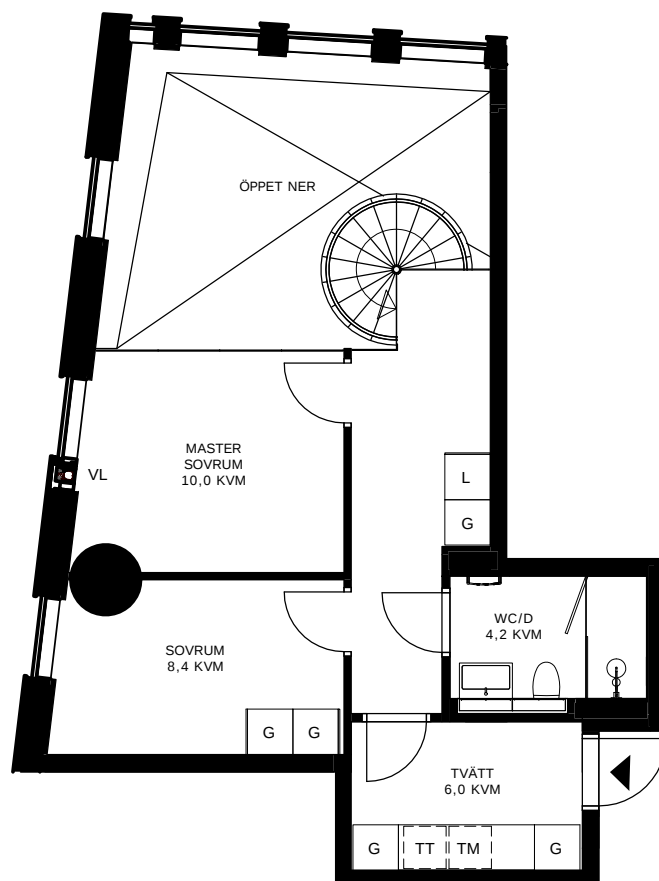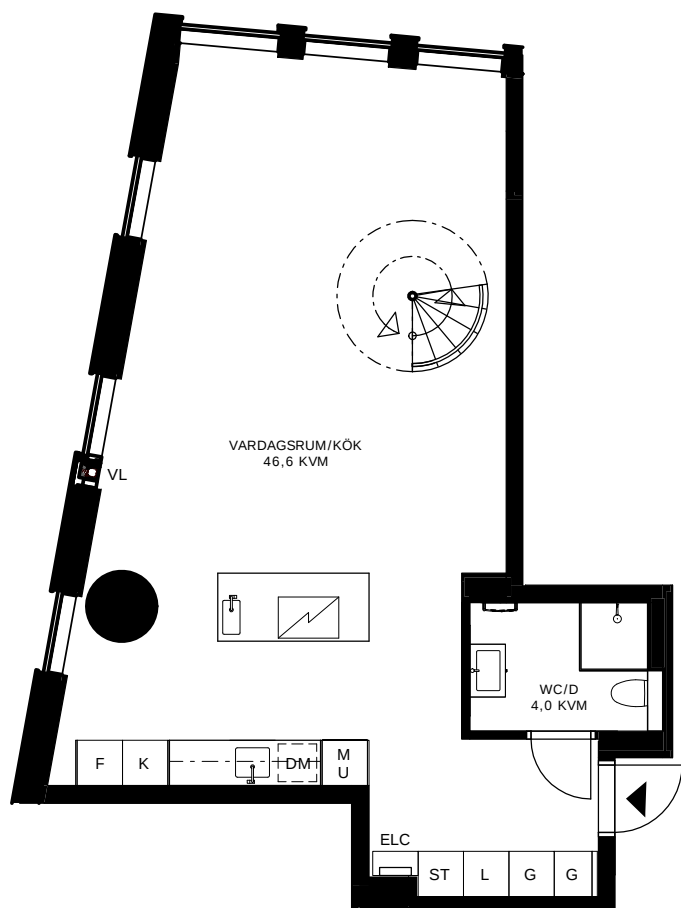

G GARDROB	DM DISKMASKIN
L LINNESKÅP	IND INDUKTIONSHÄLL
ST STÄDSKÅP	K/F KOMBINERAD KYL OCH FRY
TM TVÄTTMASKIN	K KYL
TT TORKTUMLARE	F FRY
KM KOMBIMASKIN	M MIKRO I VÄGGSKÅP
ELC ELCENTRAL/TEKNIK	U UGN OCH MIKRO I HÖGSKÅP
KL KLÄDFÖRVARING/HÄTTHYLLA	HS HÖGSKÅP
VL VÄDRINGSLUCKA	

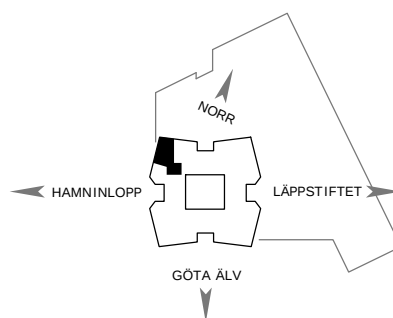

PLAN 55

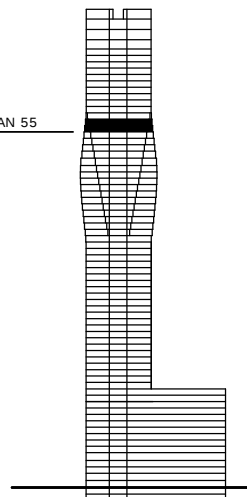

DATUM: 24 MARS 2021
MED RESERVATION FÖR TRYCKFEL OCH EVENTUELLA ÄNDRINGAR.

0 1m 2m 3m 4m 5m
SKALA 1:100