


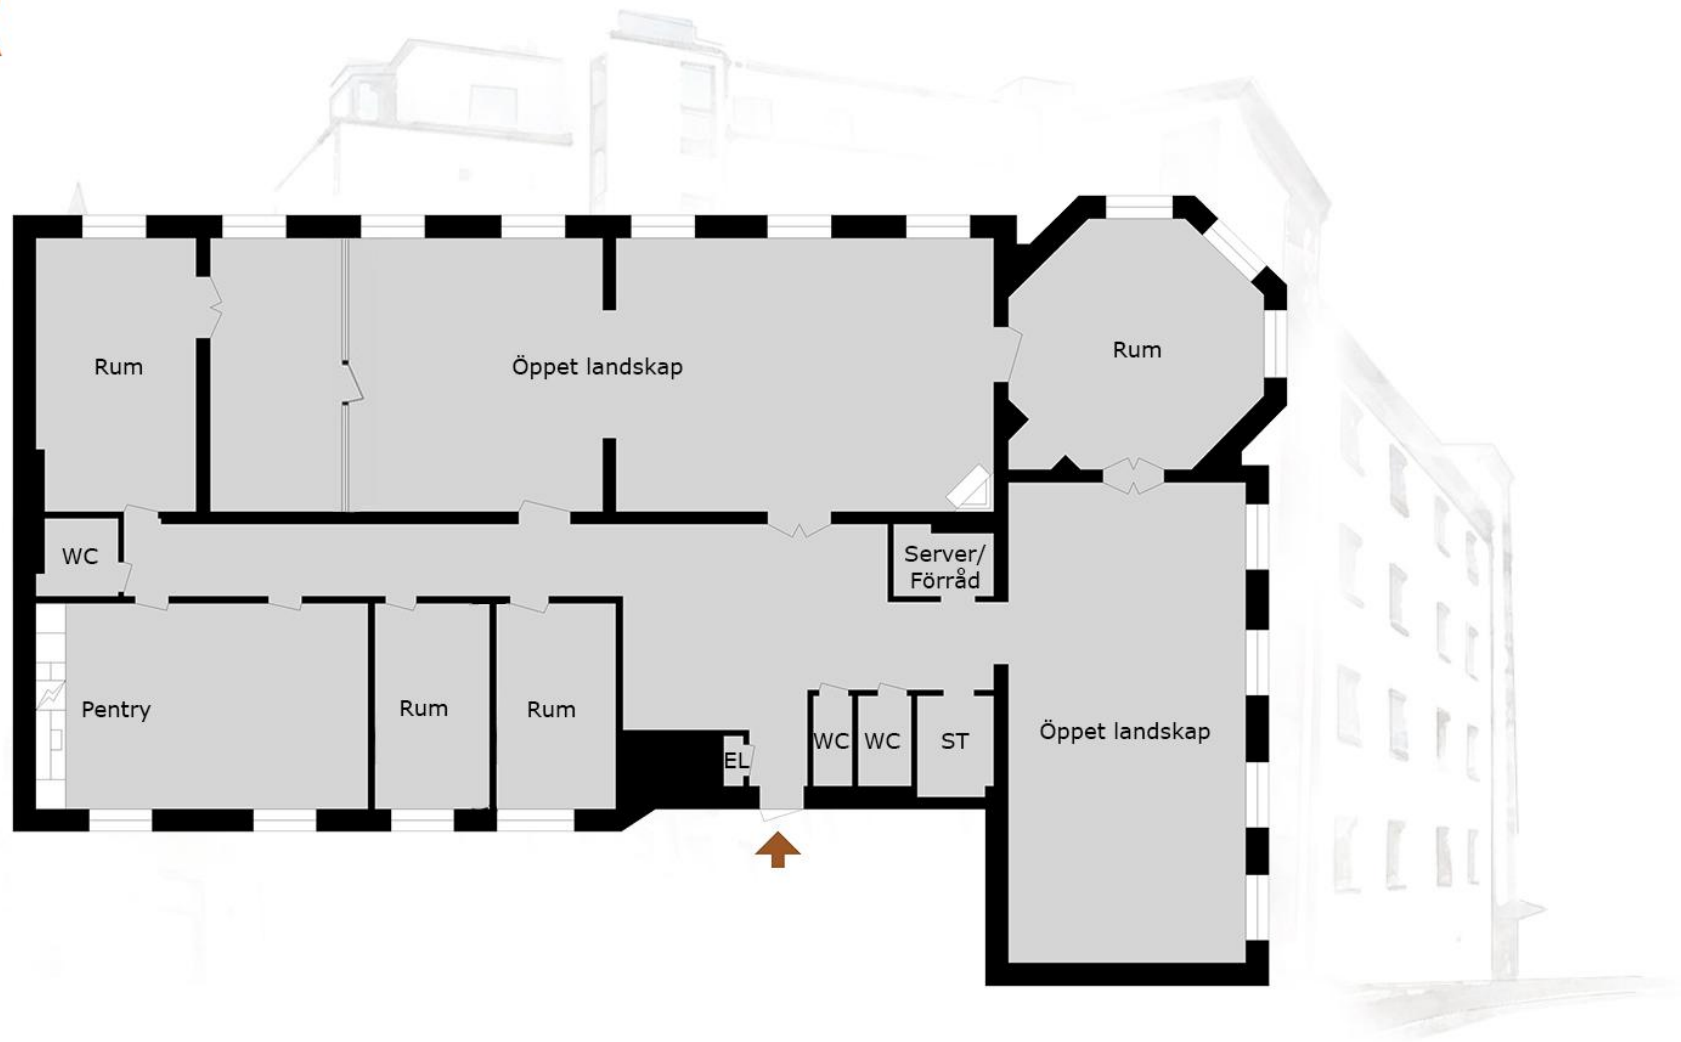

Drottninggatan 108
317 m²

Med reservation för avvikelser. Planskissen är ej skalenlig