


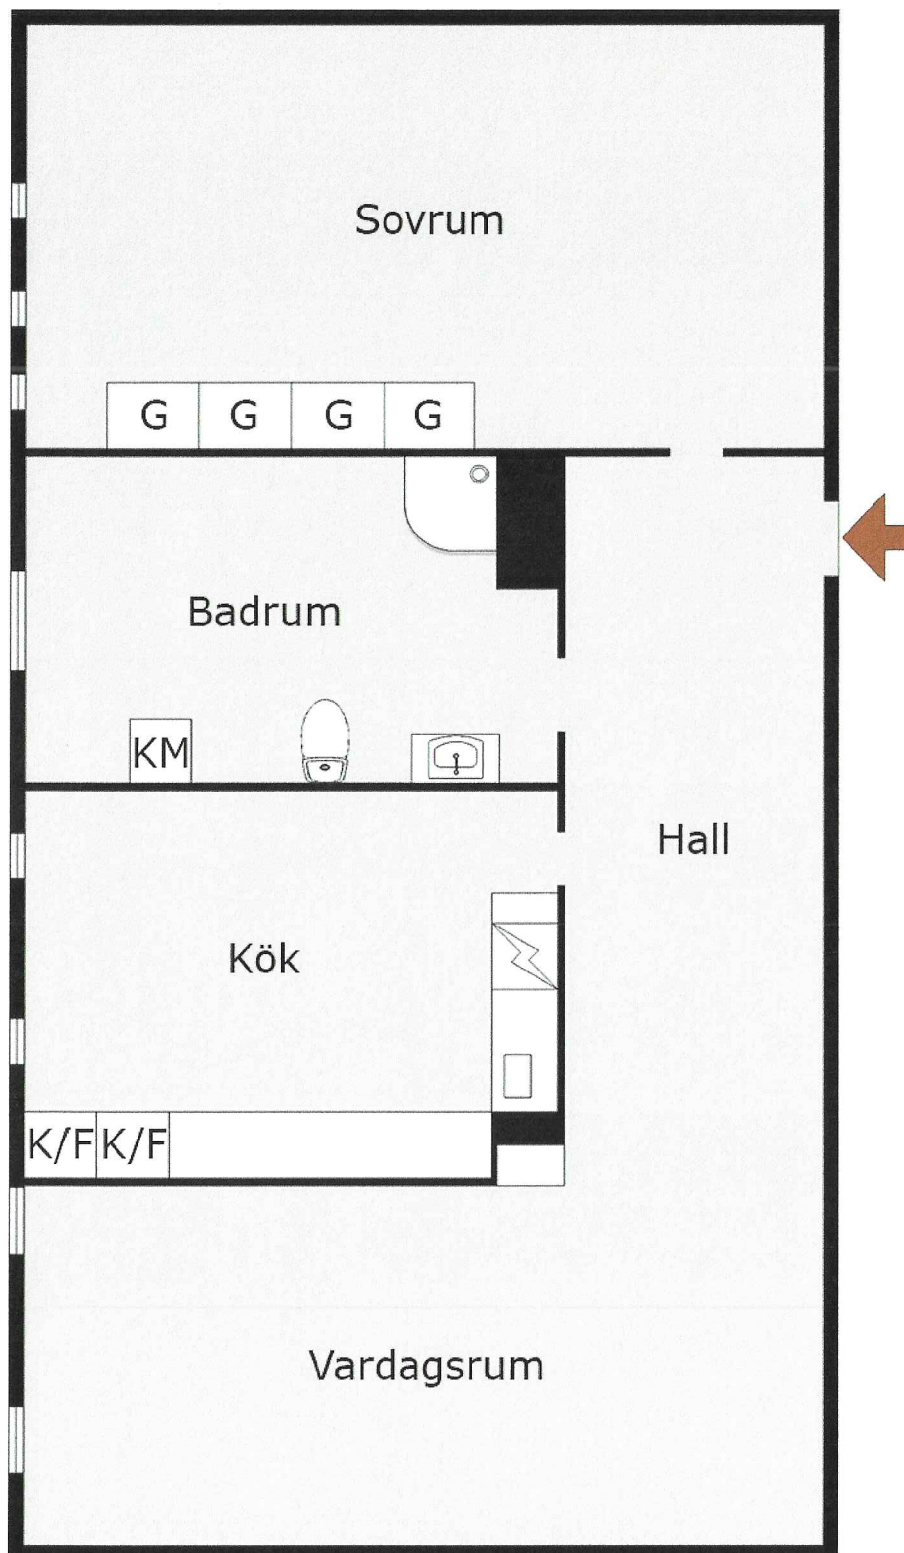

Stora Esplanadgatan 9
2rok
21035-1405

Med reservation för avvikelser. Planskissen är ej skalenlig