


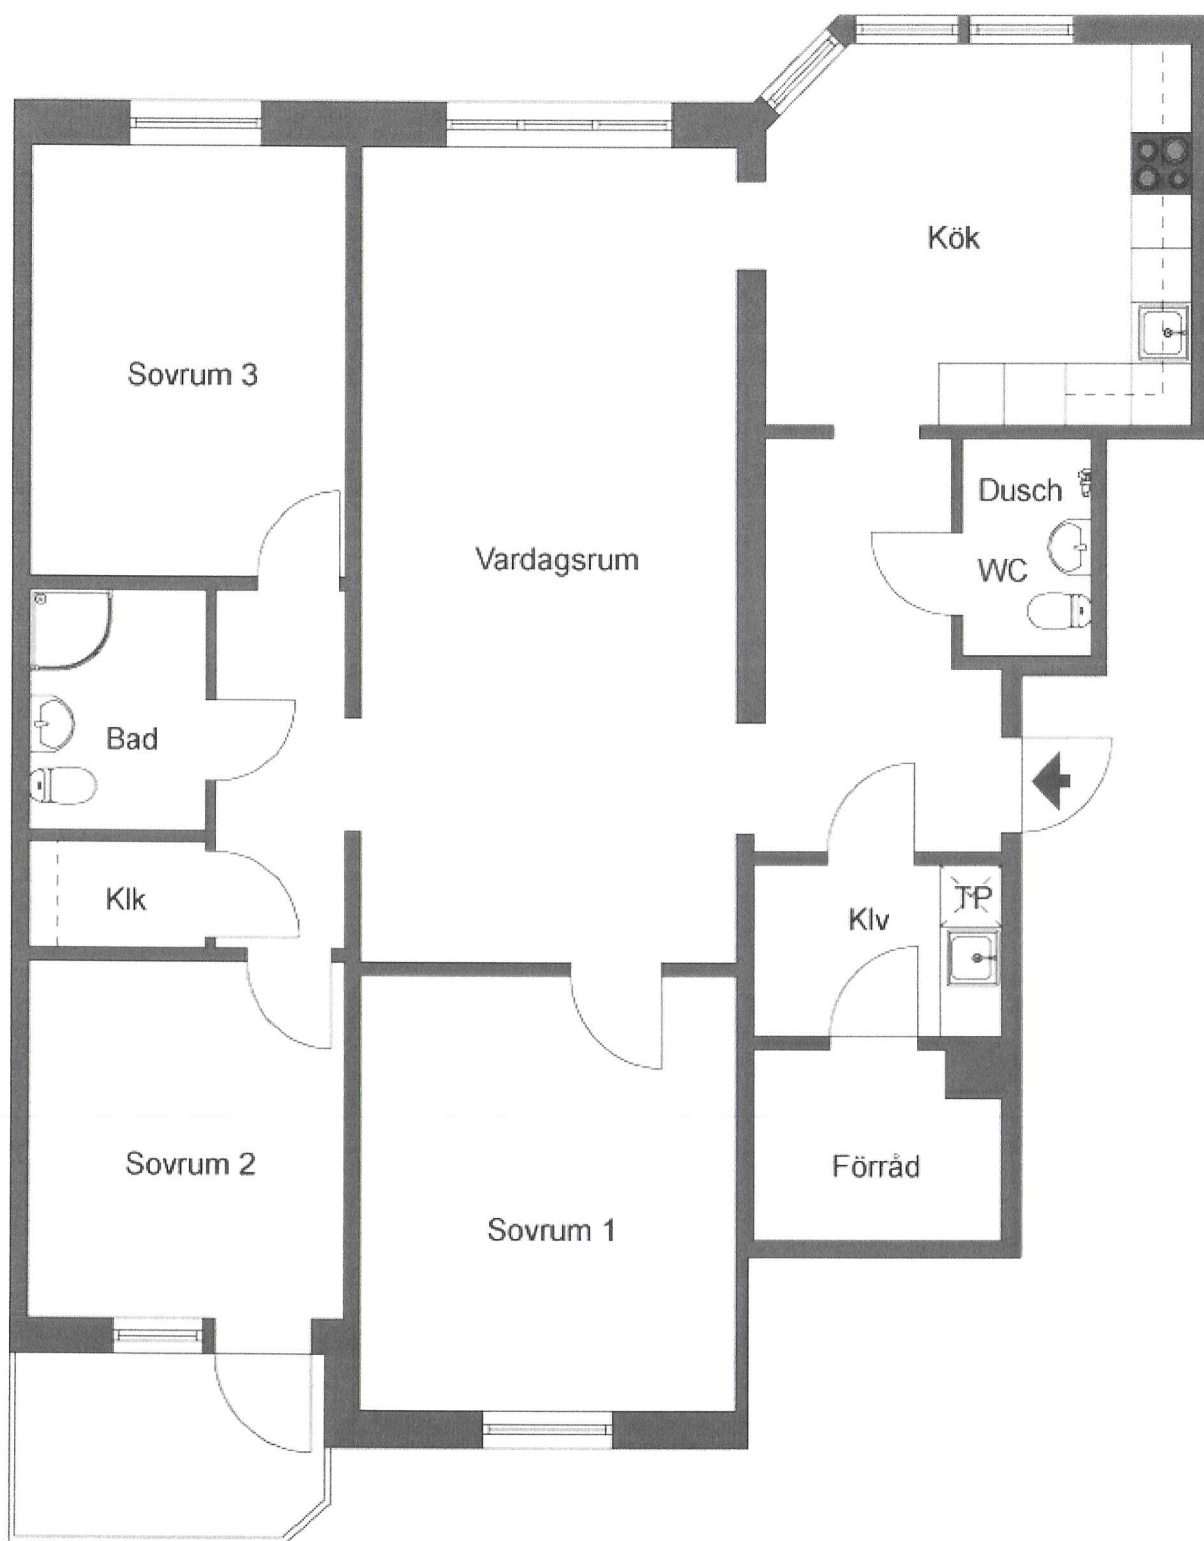

4 rum och kök ca 115m²
Plan 2
Objektnummer 10430-0621

Vissa avvikelser kan förekomma.