

2 RUM OCH KÖK

43 KVM

LÅNGSTRÖMSGATAN 21B

1724-1056

Planlösningen är preliminär och vi förbehåller oss rätten till ändringar.


Omfattning och storlek på schakt kan komma att justeras.

Ytor är ungefärliga

UPPRÄTTAD: 2022-06-10

FÖRKLARINGAR

	Spishäll med inbyggd ugn		Handdukstork
	Kyl och frys		Undertak
	Högskap		
	Städskap		
	Linneback		
	Kombimaskin		
	Inbyggd micro		
	Elcentral		
	Hatthylla		
	Överskåp		
	Skjutsdörr garderob		

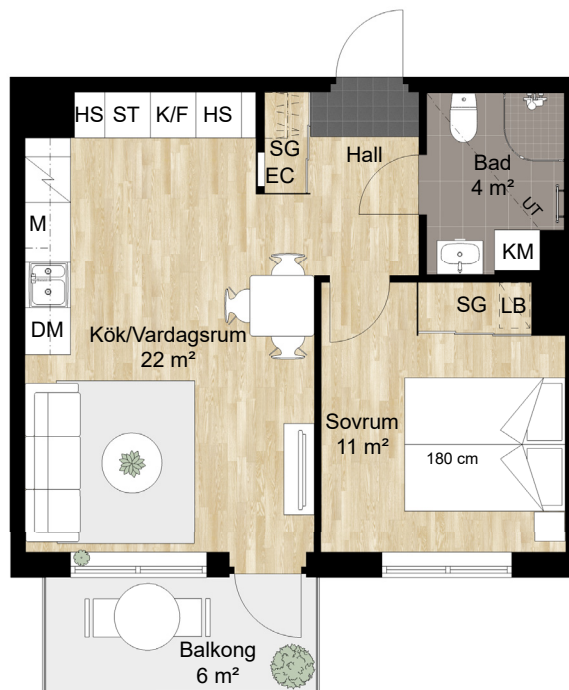

Takhöjd = 2,5 m


BH anger bröstningshöjd* på fönster.
Bröstningshöjd är 0,6 m om inget annat anges.

*Bröstningshöjd = höjd från golv till underkant fönster.




Skala 1:100

Lägenhet: 2-1503

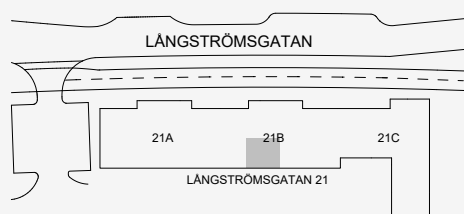

Orienteringsfigur

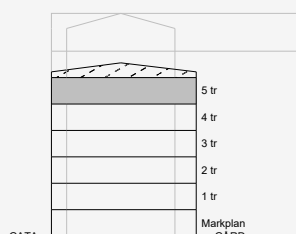

LÅNGSTRÖMSGATAN 21

BALDER