


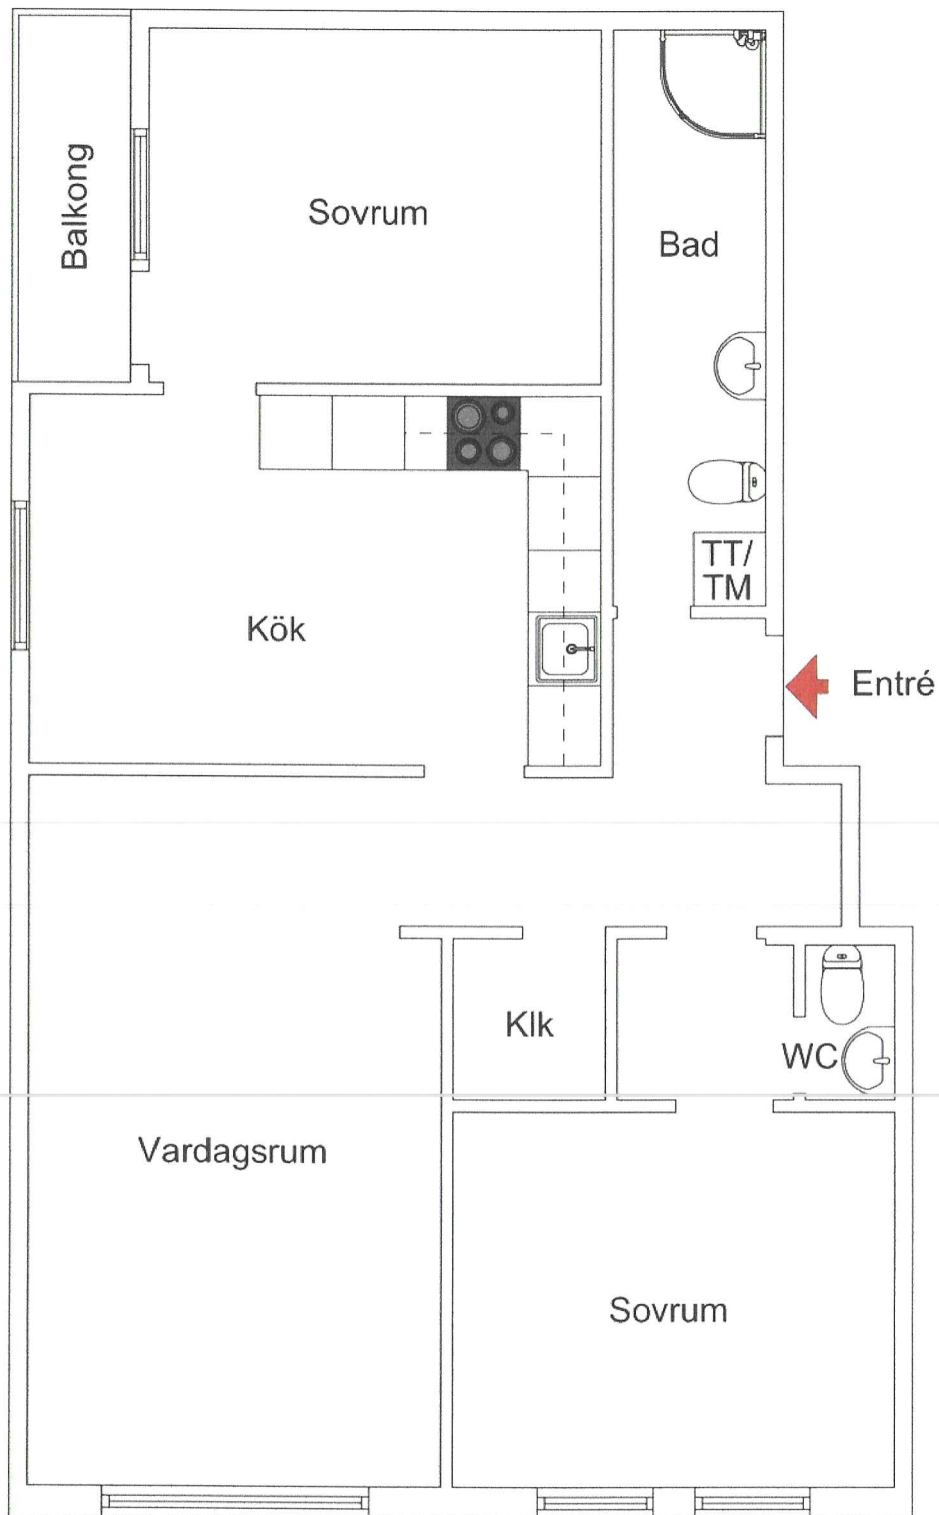

3 rok 85 kvm

Hospitalsgatan 42, plan 4

Objektnummer 10419-0124

Viss avvikelse kan förekomma.