



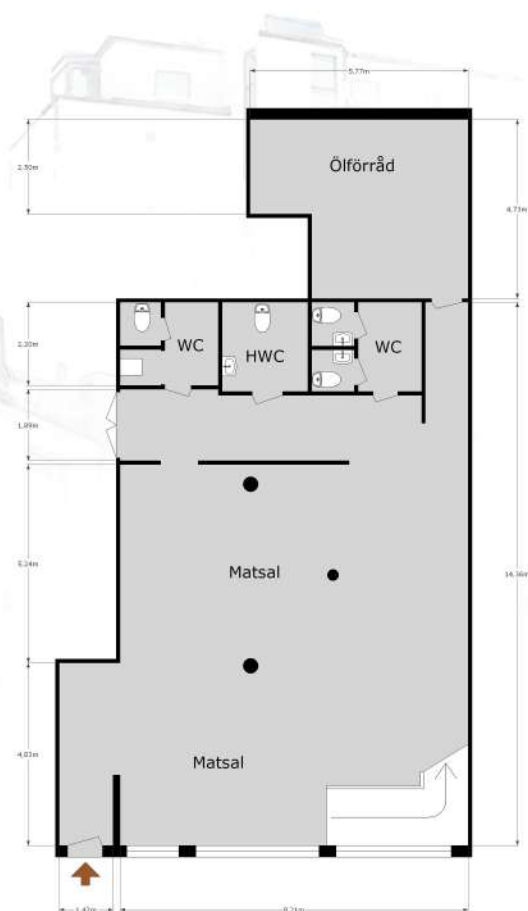

Göteborgsvägen (Olearys) Undre plan
161,8m²

0 5 10m
Med reservation för avvikelser. skala 1:100 (A3)

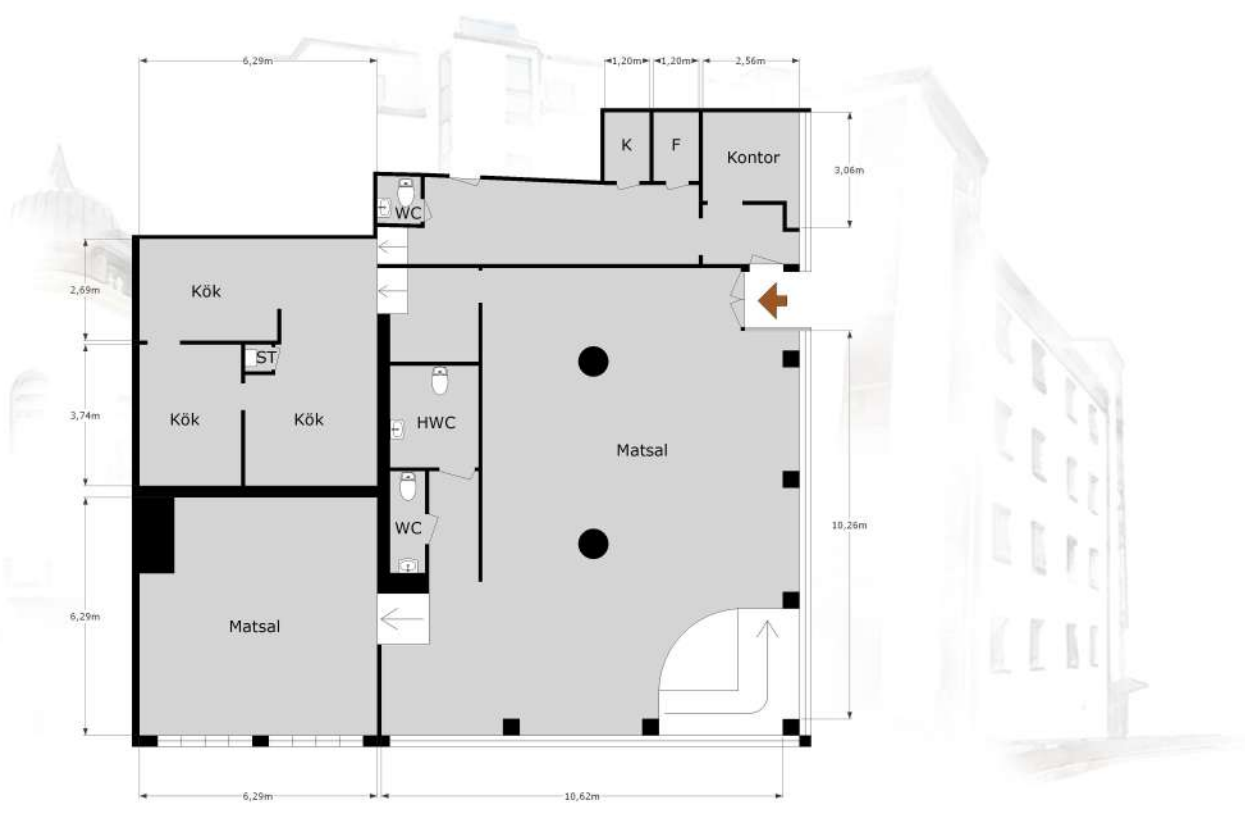

0 5 10m
Med reservation för avvikelser. skala 1:100 (A3)

Göteborgsvägen (Olearys)
234,1m²