


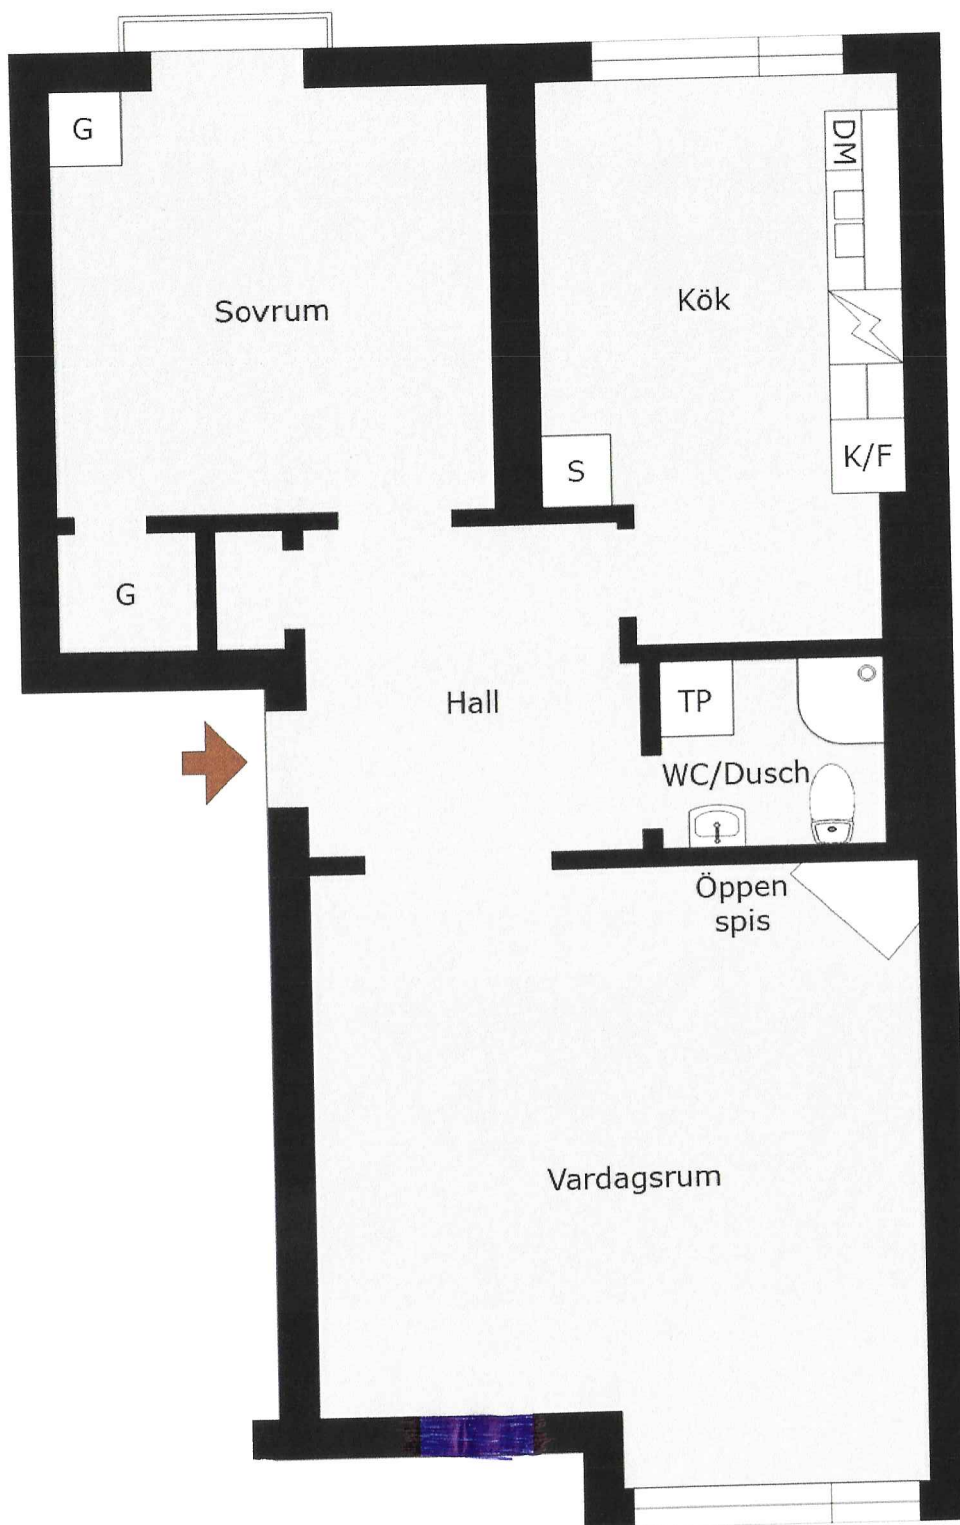

Lignellsgatan 9
2 rok
65 m²

Med reservation för avvikelser. Planskissen är ej skalenlig