


KONTORSLOKAL - KUNGSGATAN 34, GÖTEBORG - 1065 KVM - PLAN 2

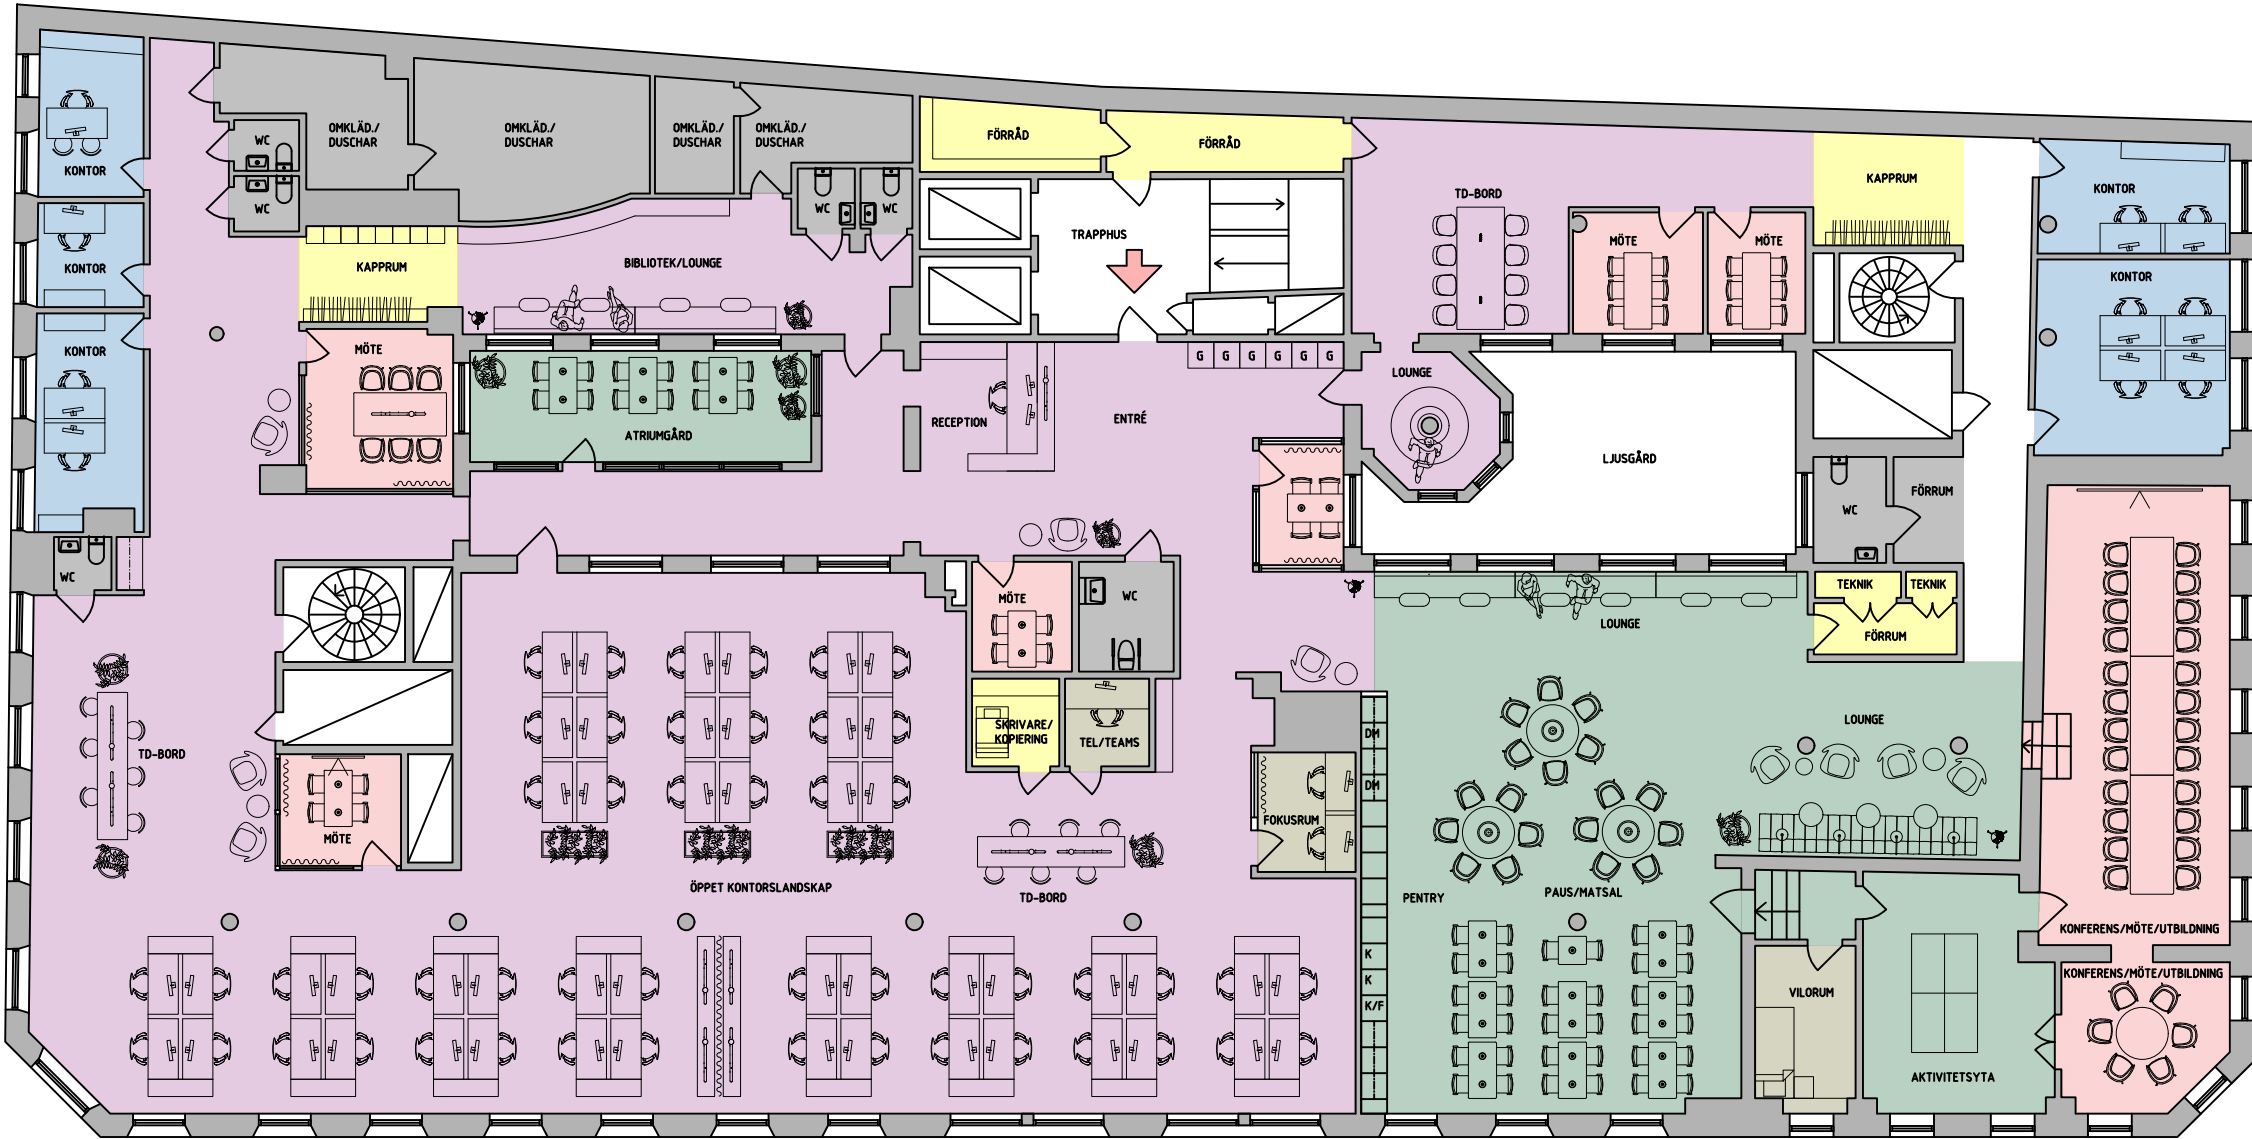


ANTAL KVADRATMETER:	1065 KVM	ANTAL TYSTA/TEL-RUM:	2ST	ÖPPET KONTOR	SKRIVARRUM/FÖRRÅD/KAPPRUM
ANTAL VÅNINGSPÄN:	1ST	ANTAL VILRUM:	1ST	MÖTESRUM	PENTRY/PAUS/KAFFEBAR
ANTAL ARBETSPLATSER:	61ST	ANTAL WC:	7ST	TYSTA RUM/VILRUM	WC/DUSCH/STÄD/OMKLÄD.
ANTAL MÖTE/KONFERENS-RUM:	8ST	ANTAL FÖRRÅD/STÄD/PRINTER:	8ST	KONTOR	TRAPPHUS/HISS
ANTAL MÖTESPLATSER/LOUNGE:	7ST	MATSAL/PAUS:	2ST		
ANTAL PENTRY:	1ST	OMKLÄDNING MED DUSCH	2ST		

ENTRÉ

0 1 2 3 4 5METER

KONTORSLOKAL - KUNGSGATAN 34, GÖTEBORG - 1031 KVM - PLAN 3

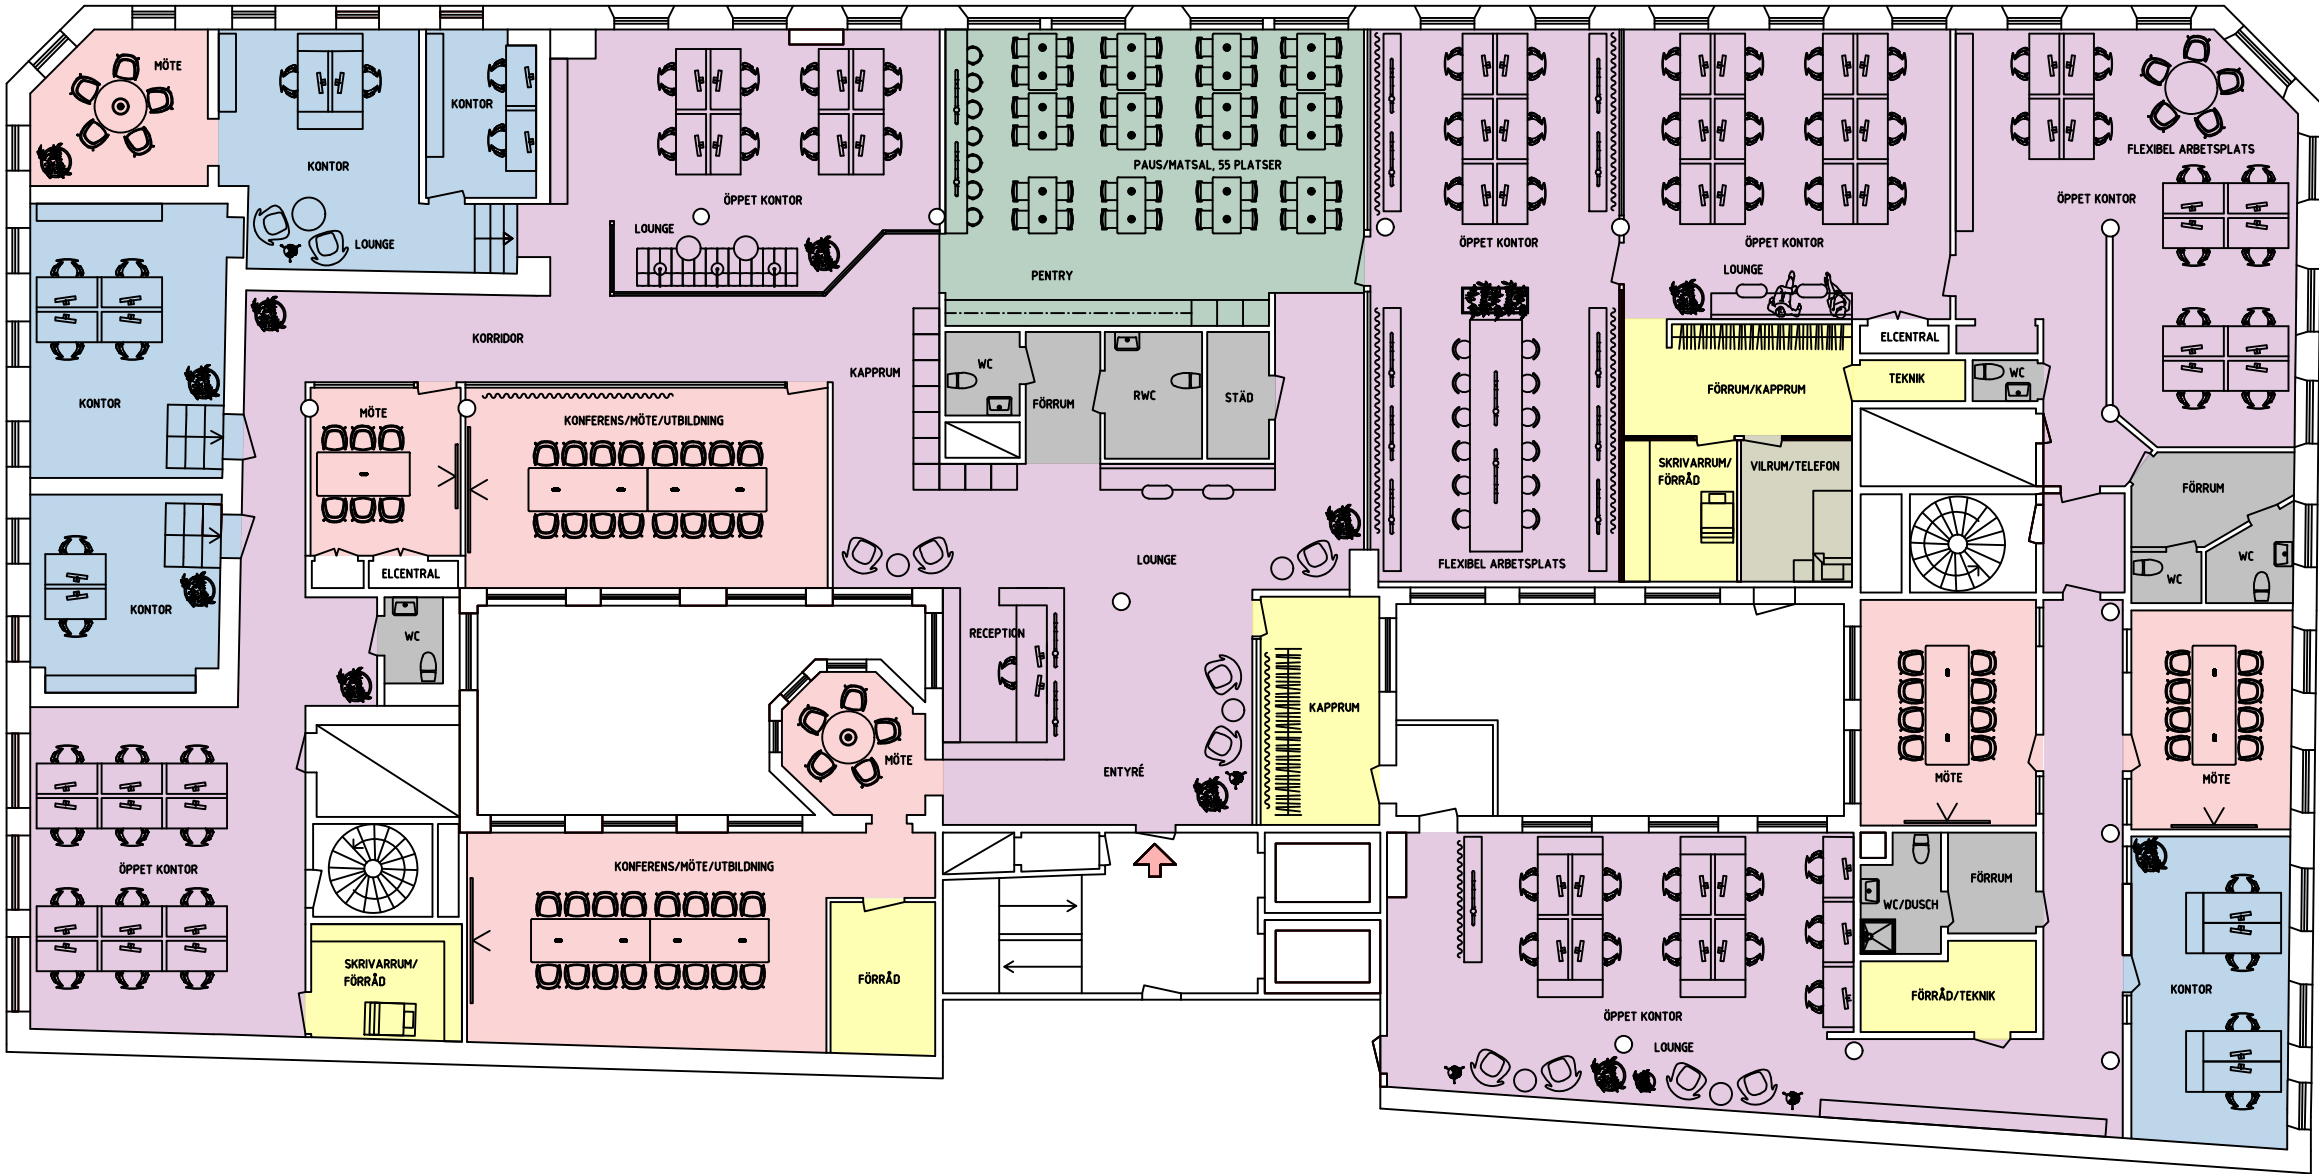

ANTAL KVADRATMETER:	1031 KVM	ANTAL TYSTA/TEL-RUM:	1ST	ÖPPET KONTOR	SKRIVARRUM/FÖRRÅD/KAPPRUM
ANTAL VÅNINGSPÄN:	1ST	ANTAL VILRUM:	1ST	MÖTESRUM	PENTRY/PAUS/KAFFEBAR
ANTAL ARBETSPLATSER (FASTA):	75ST	ANTAL WC:	7ST	TYSTA RUM/VILRUM	WC/DUSCH/STÄD
ANTAL ARBETSPLATSER (FLEXIBLA):	17ST	ANTAL DUSCHAR:	1ST	KONTOR	TRAPPHUS/HISS/SCHAKT
ANTAL MÖTE/KONFERENSRUM:	7ST	ANTAL FÖRRÅD/STÄD/PRINTER:	7ST		
ANTAL MÖTESPLATSER/LOUNGE:	4ST	MATSAL/PAUS:	1ST		
ANTAL PENTRY/KAFFEBAR:	1ST				

ENTRÉ

0 1 2 3 4 5METER