


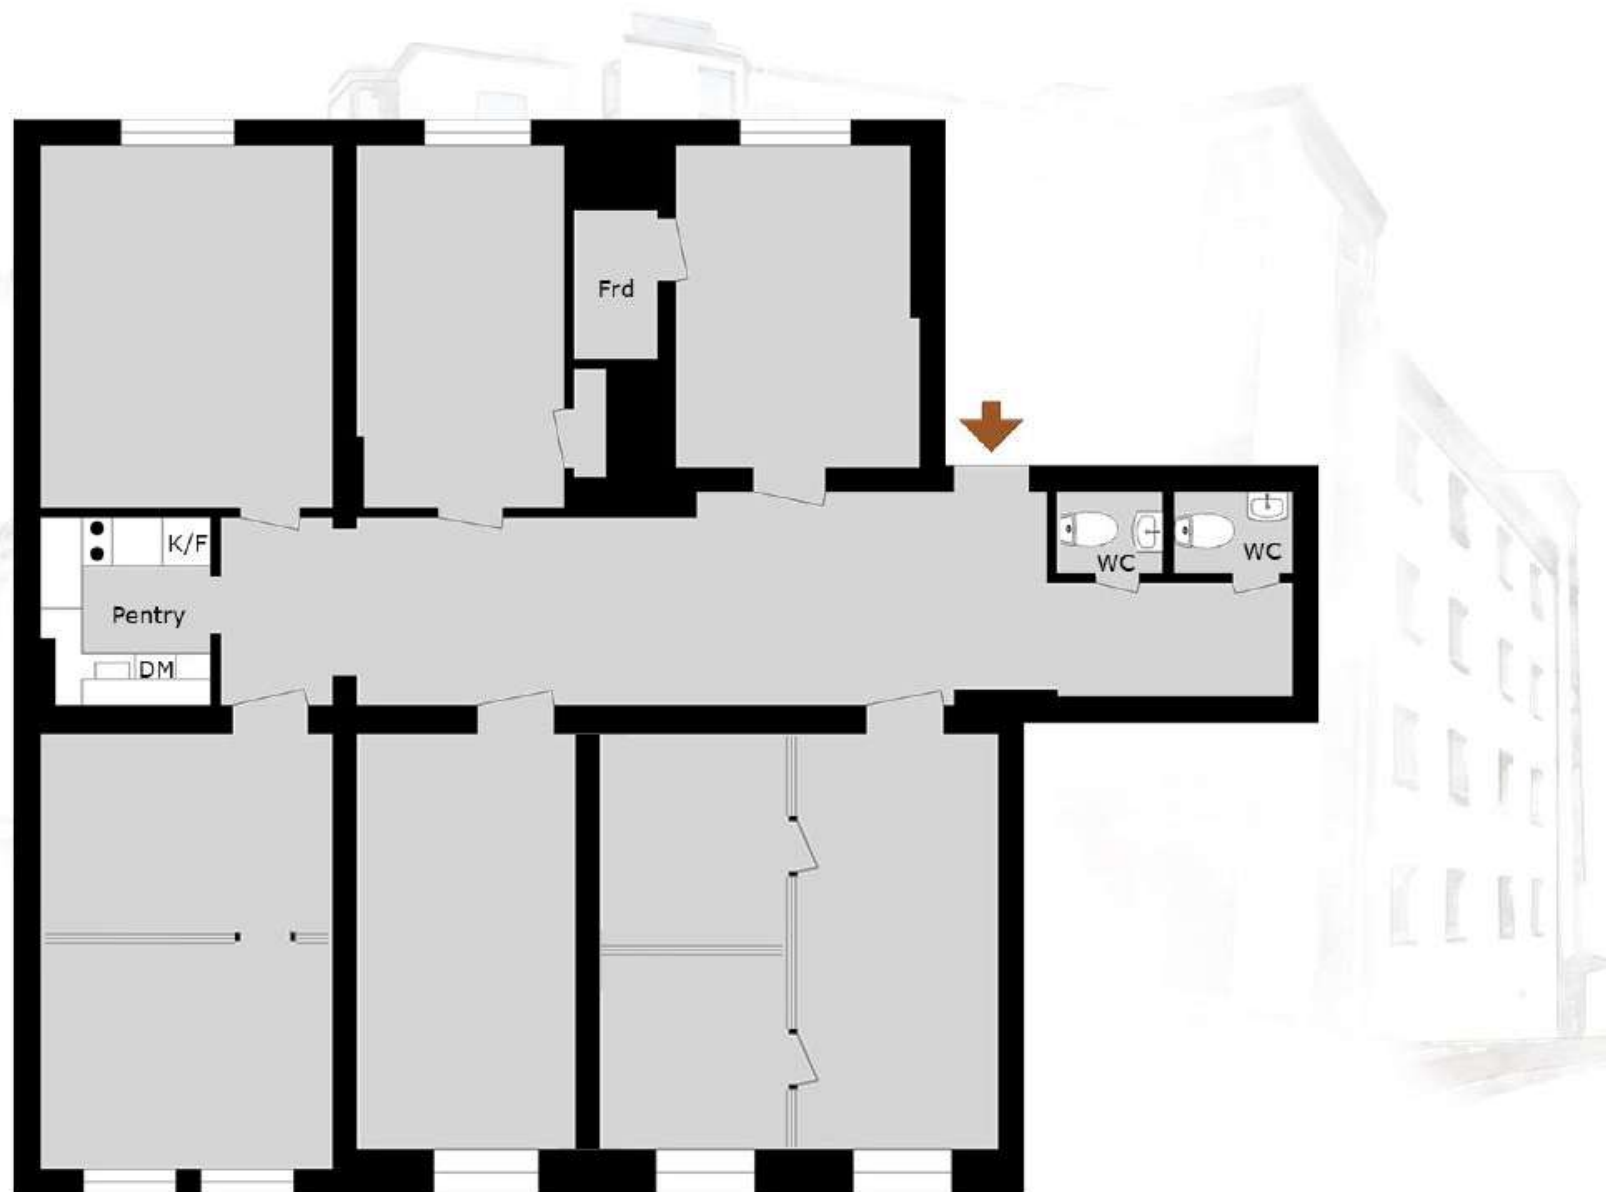

Drottninggatan 108
148 m²

Med reservation för avvikelser. Planskissen är ej skalenlig