


din bostad

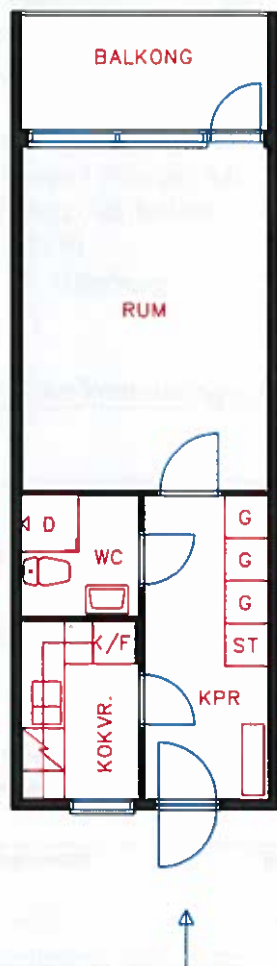

Skala 1:100 1 cm på ritningen = 1 m i verkligheten

Teckenförklaring

- ST = Städskåp
- G = Garderob
- K/F = Kyl och frys
- D = Dusch
- KPR = Köpprum
- KOKVR. = Kokvrå