


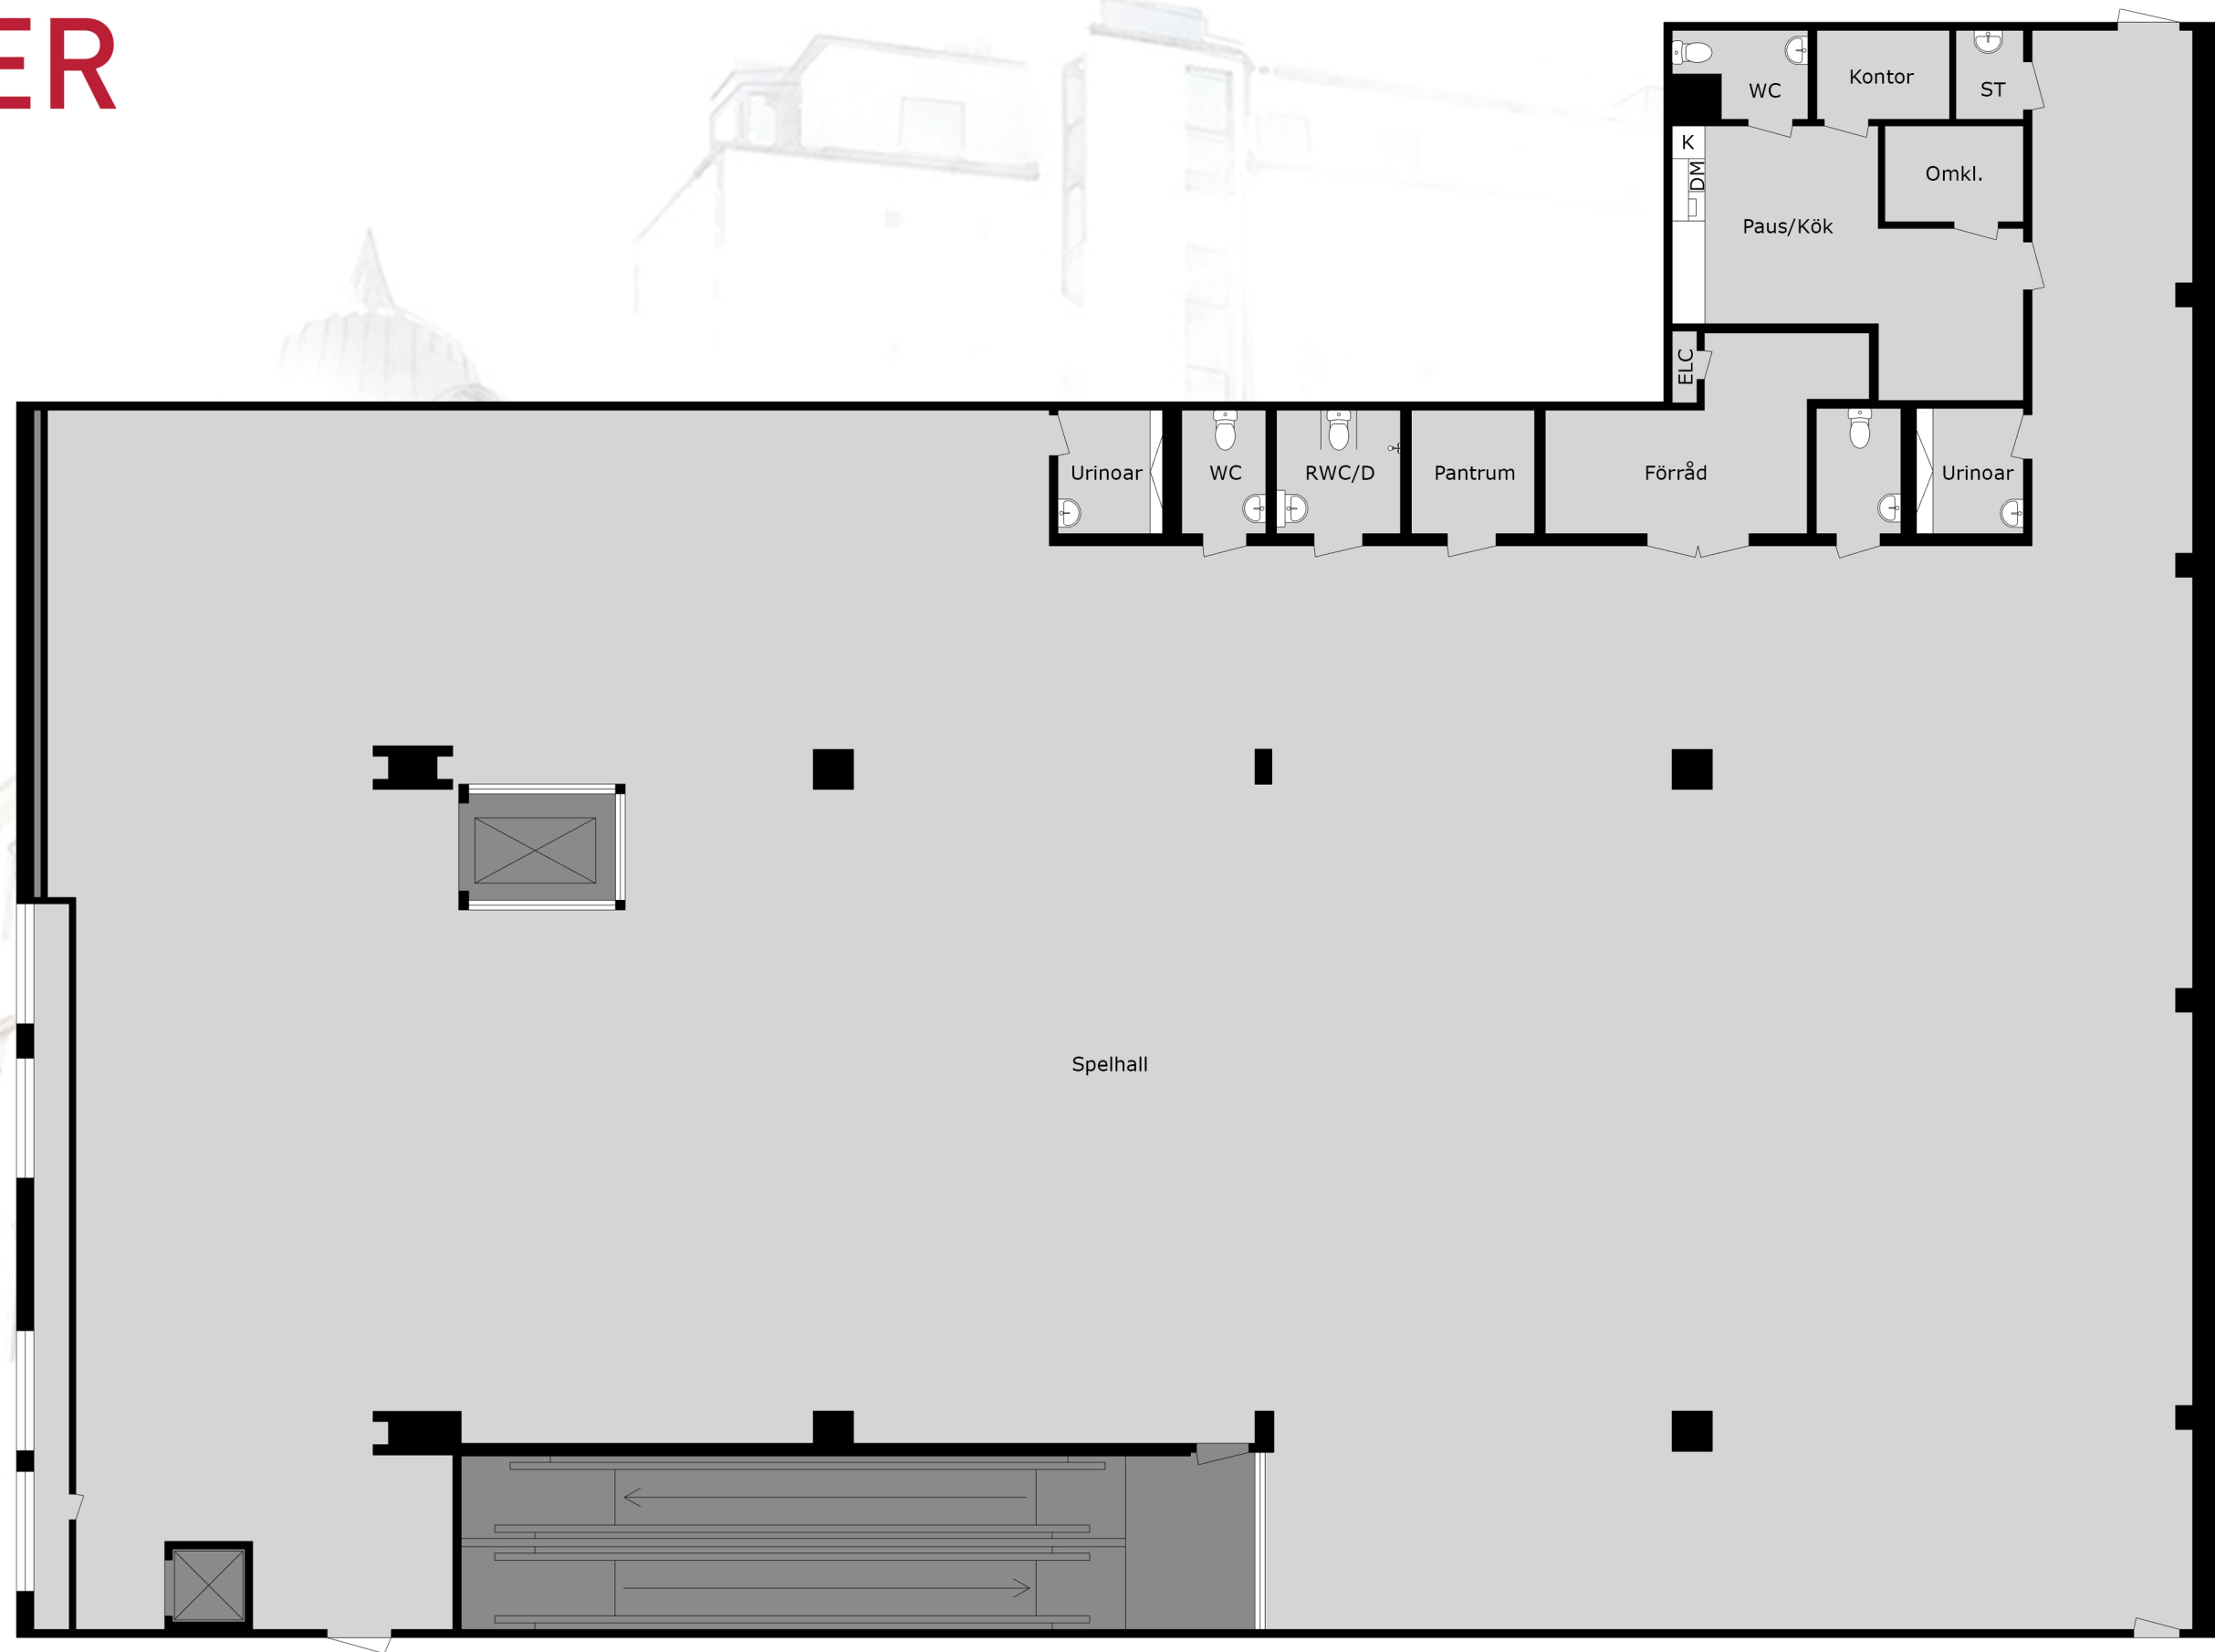

Kristinelundsgatan 13
Plan 1

Med reservation för avvikelser. Planskissen är ej skalenlig