


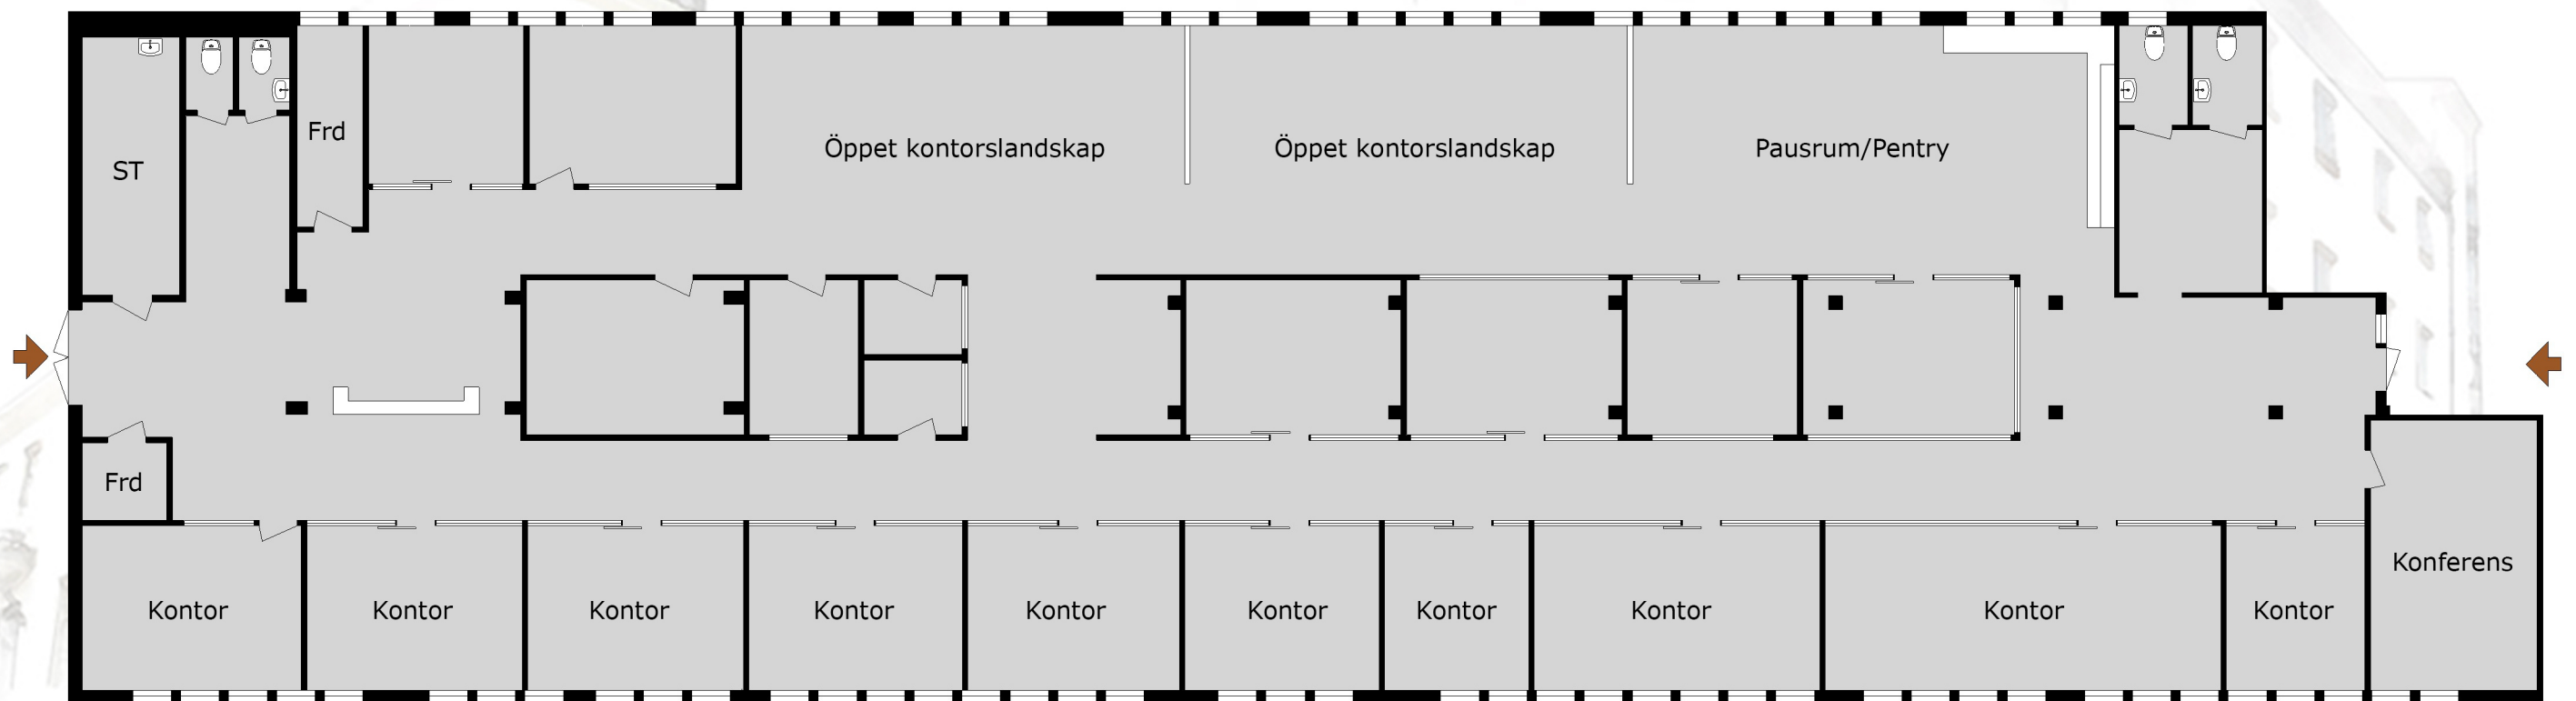

0 3 6 9 12 15m

Med reservation för avvikelser. skala 1:150 (A3)

Första Långgatan 30
plan 1