


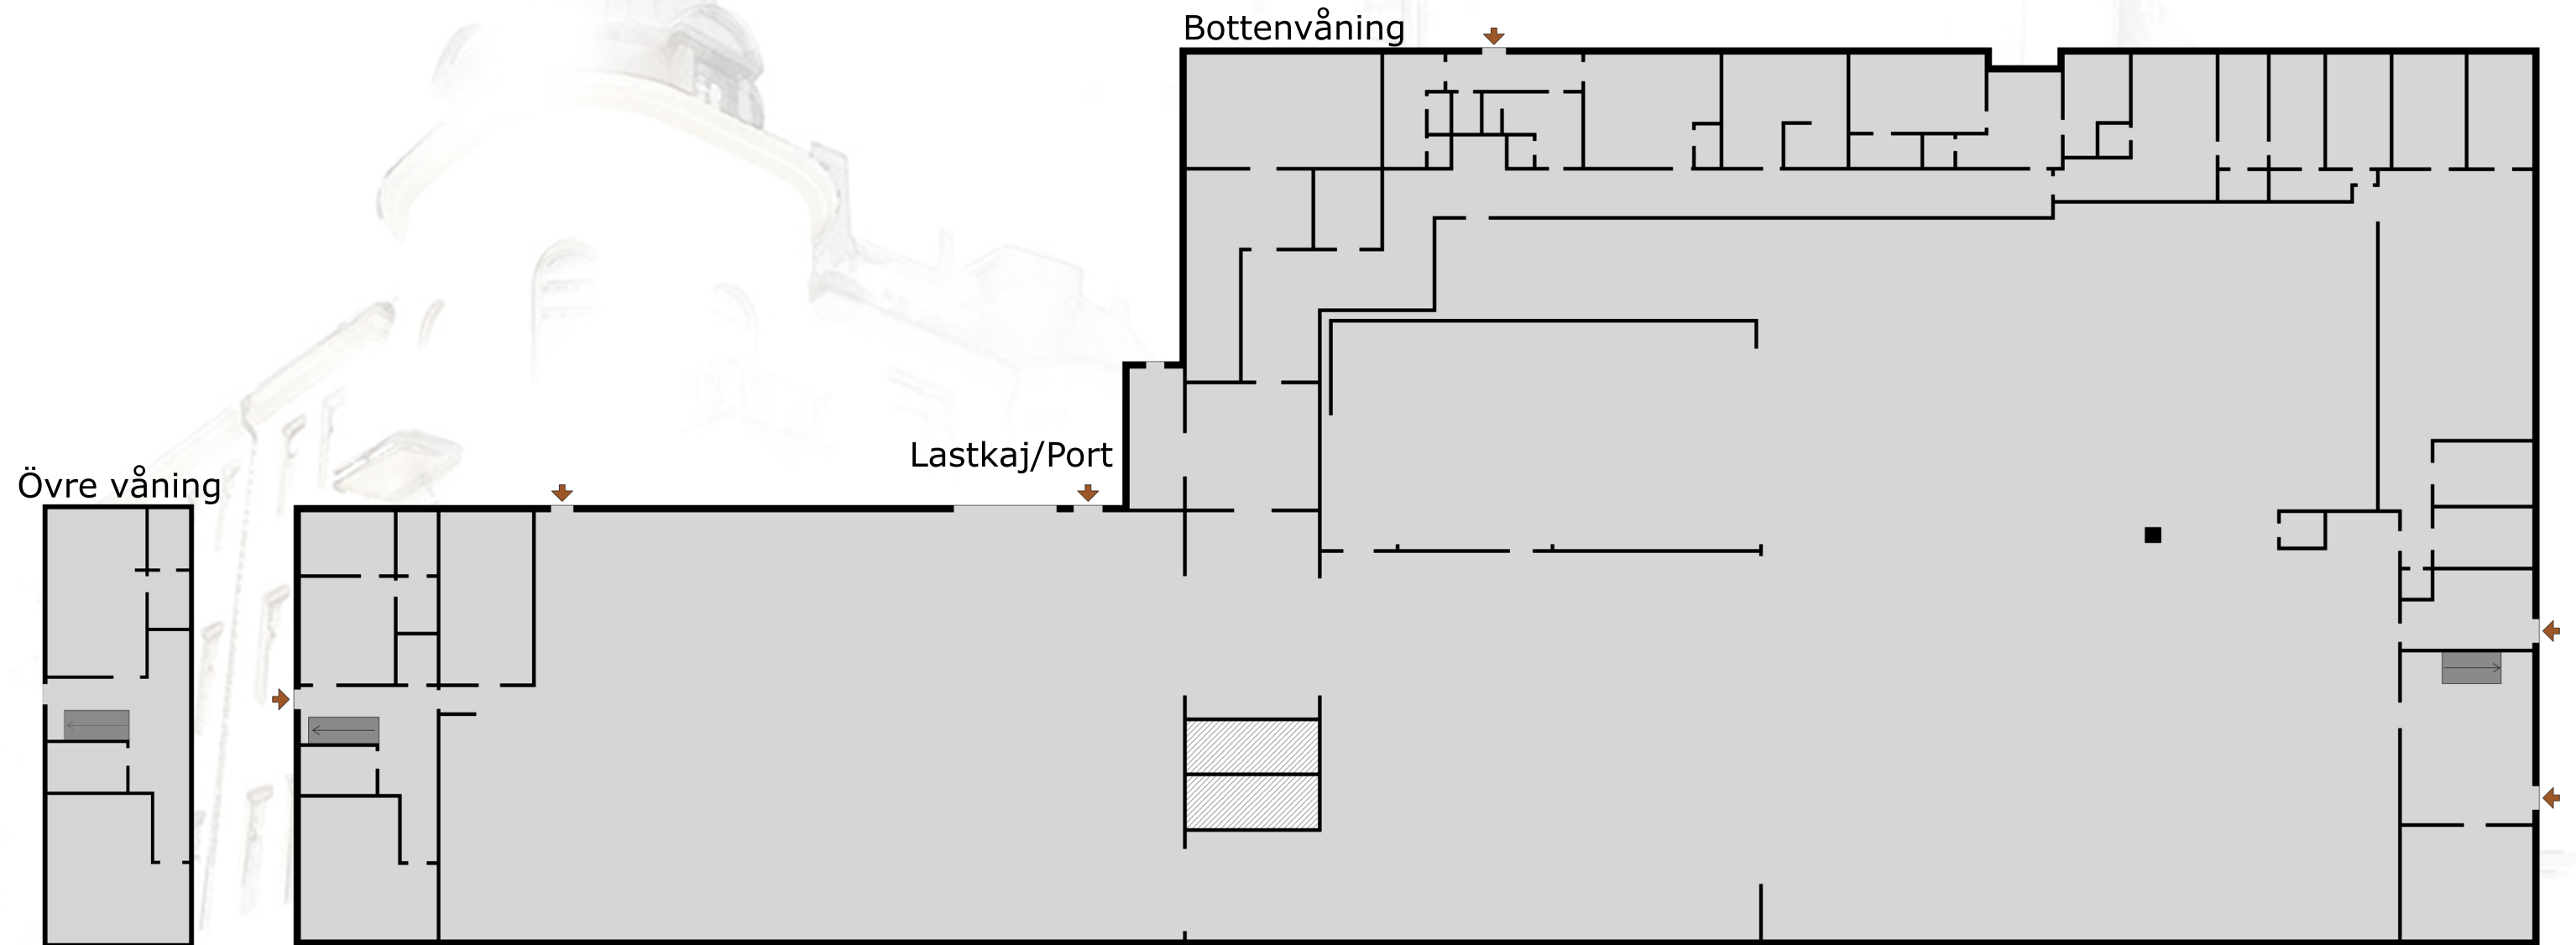

Bävergatan 1  
3400m<sup>2</sup>

Med reservation för avvikelser. Planskissen är ej skalenlig