


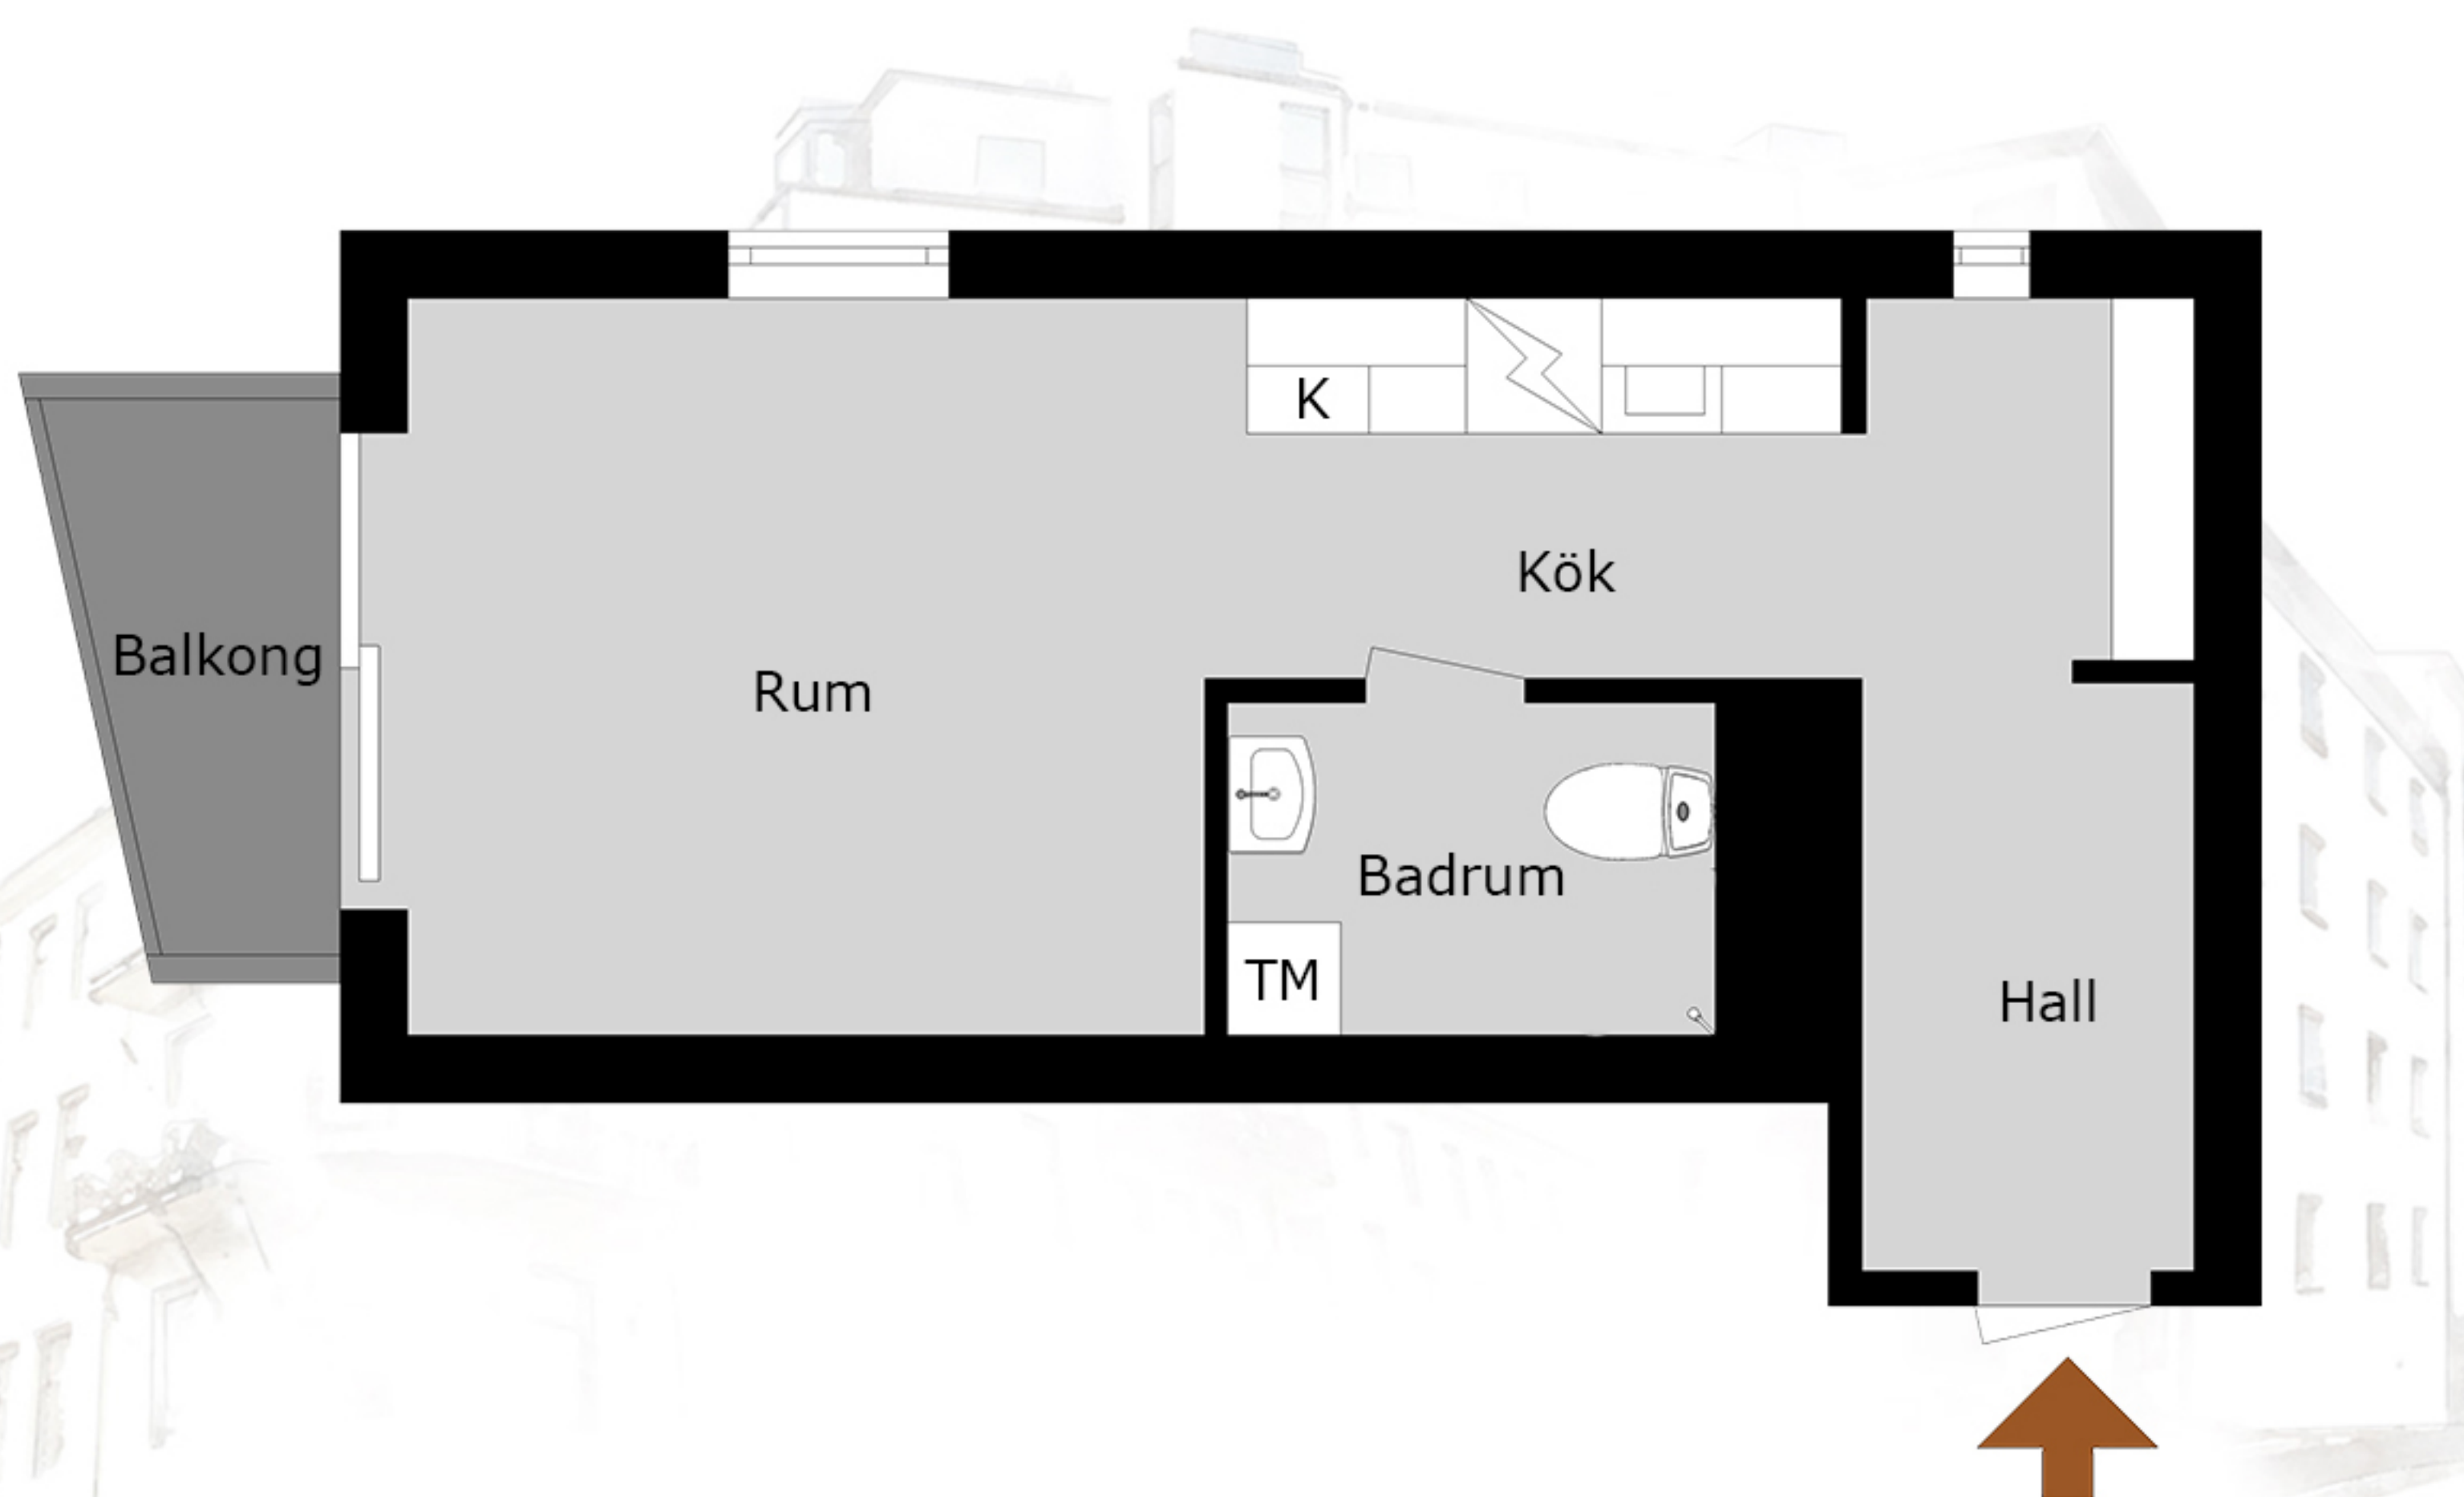

1 Rum och kök
36,0 kvm

Med reservation för avvikelser. Planskissen är ej skalenlig