


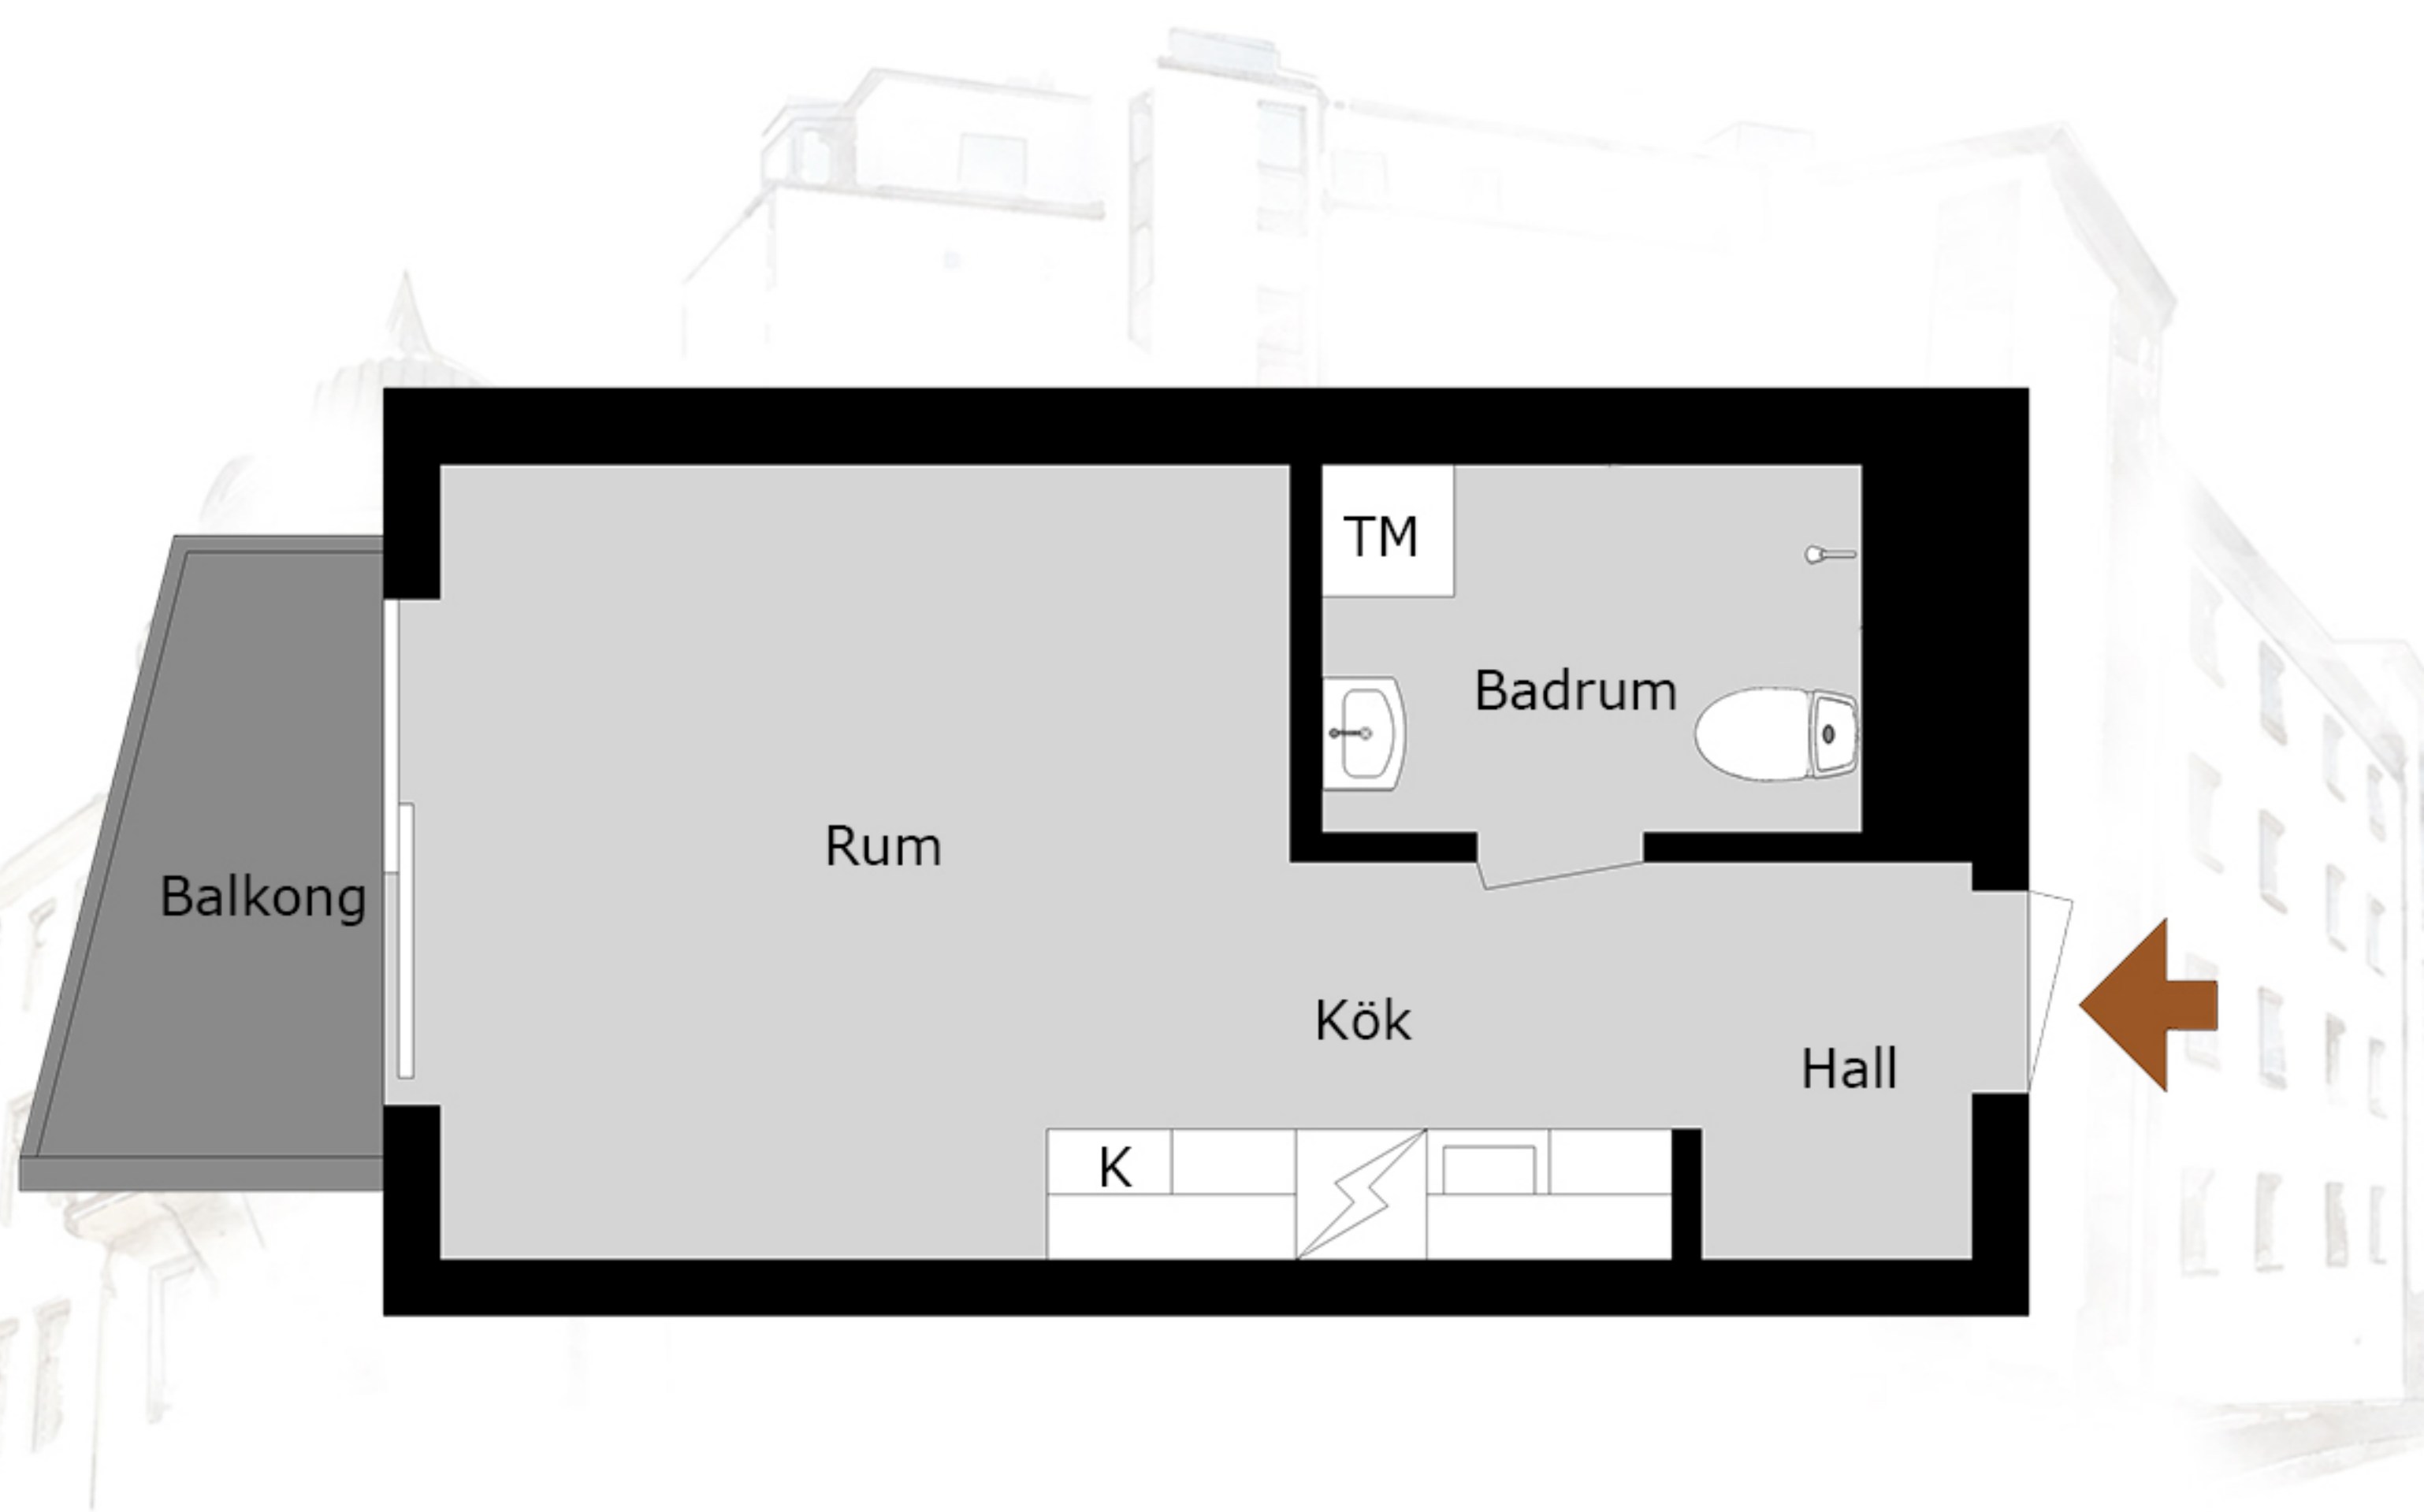

1 Rum och kök
29,9 kvm

Med reservation för avvikelser. Planskissen är ej skalenlig