


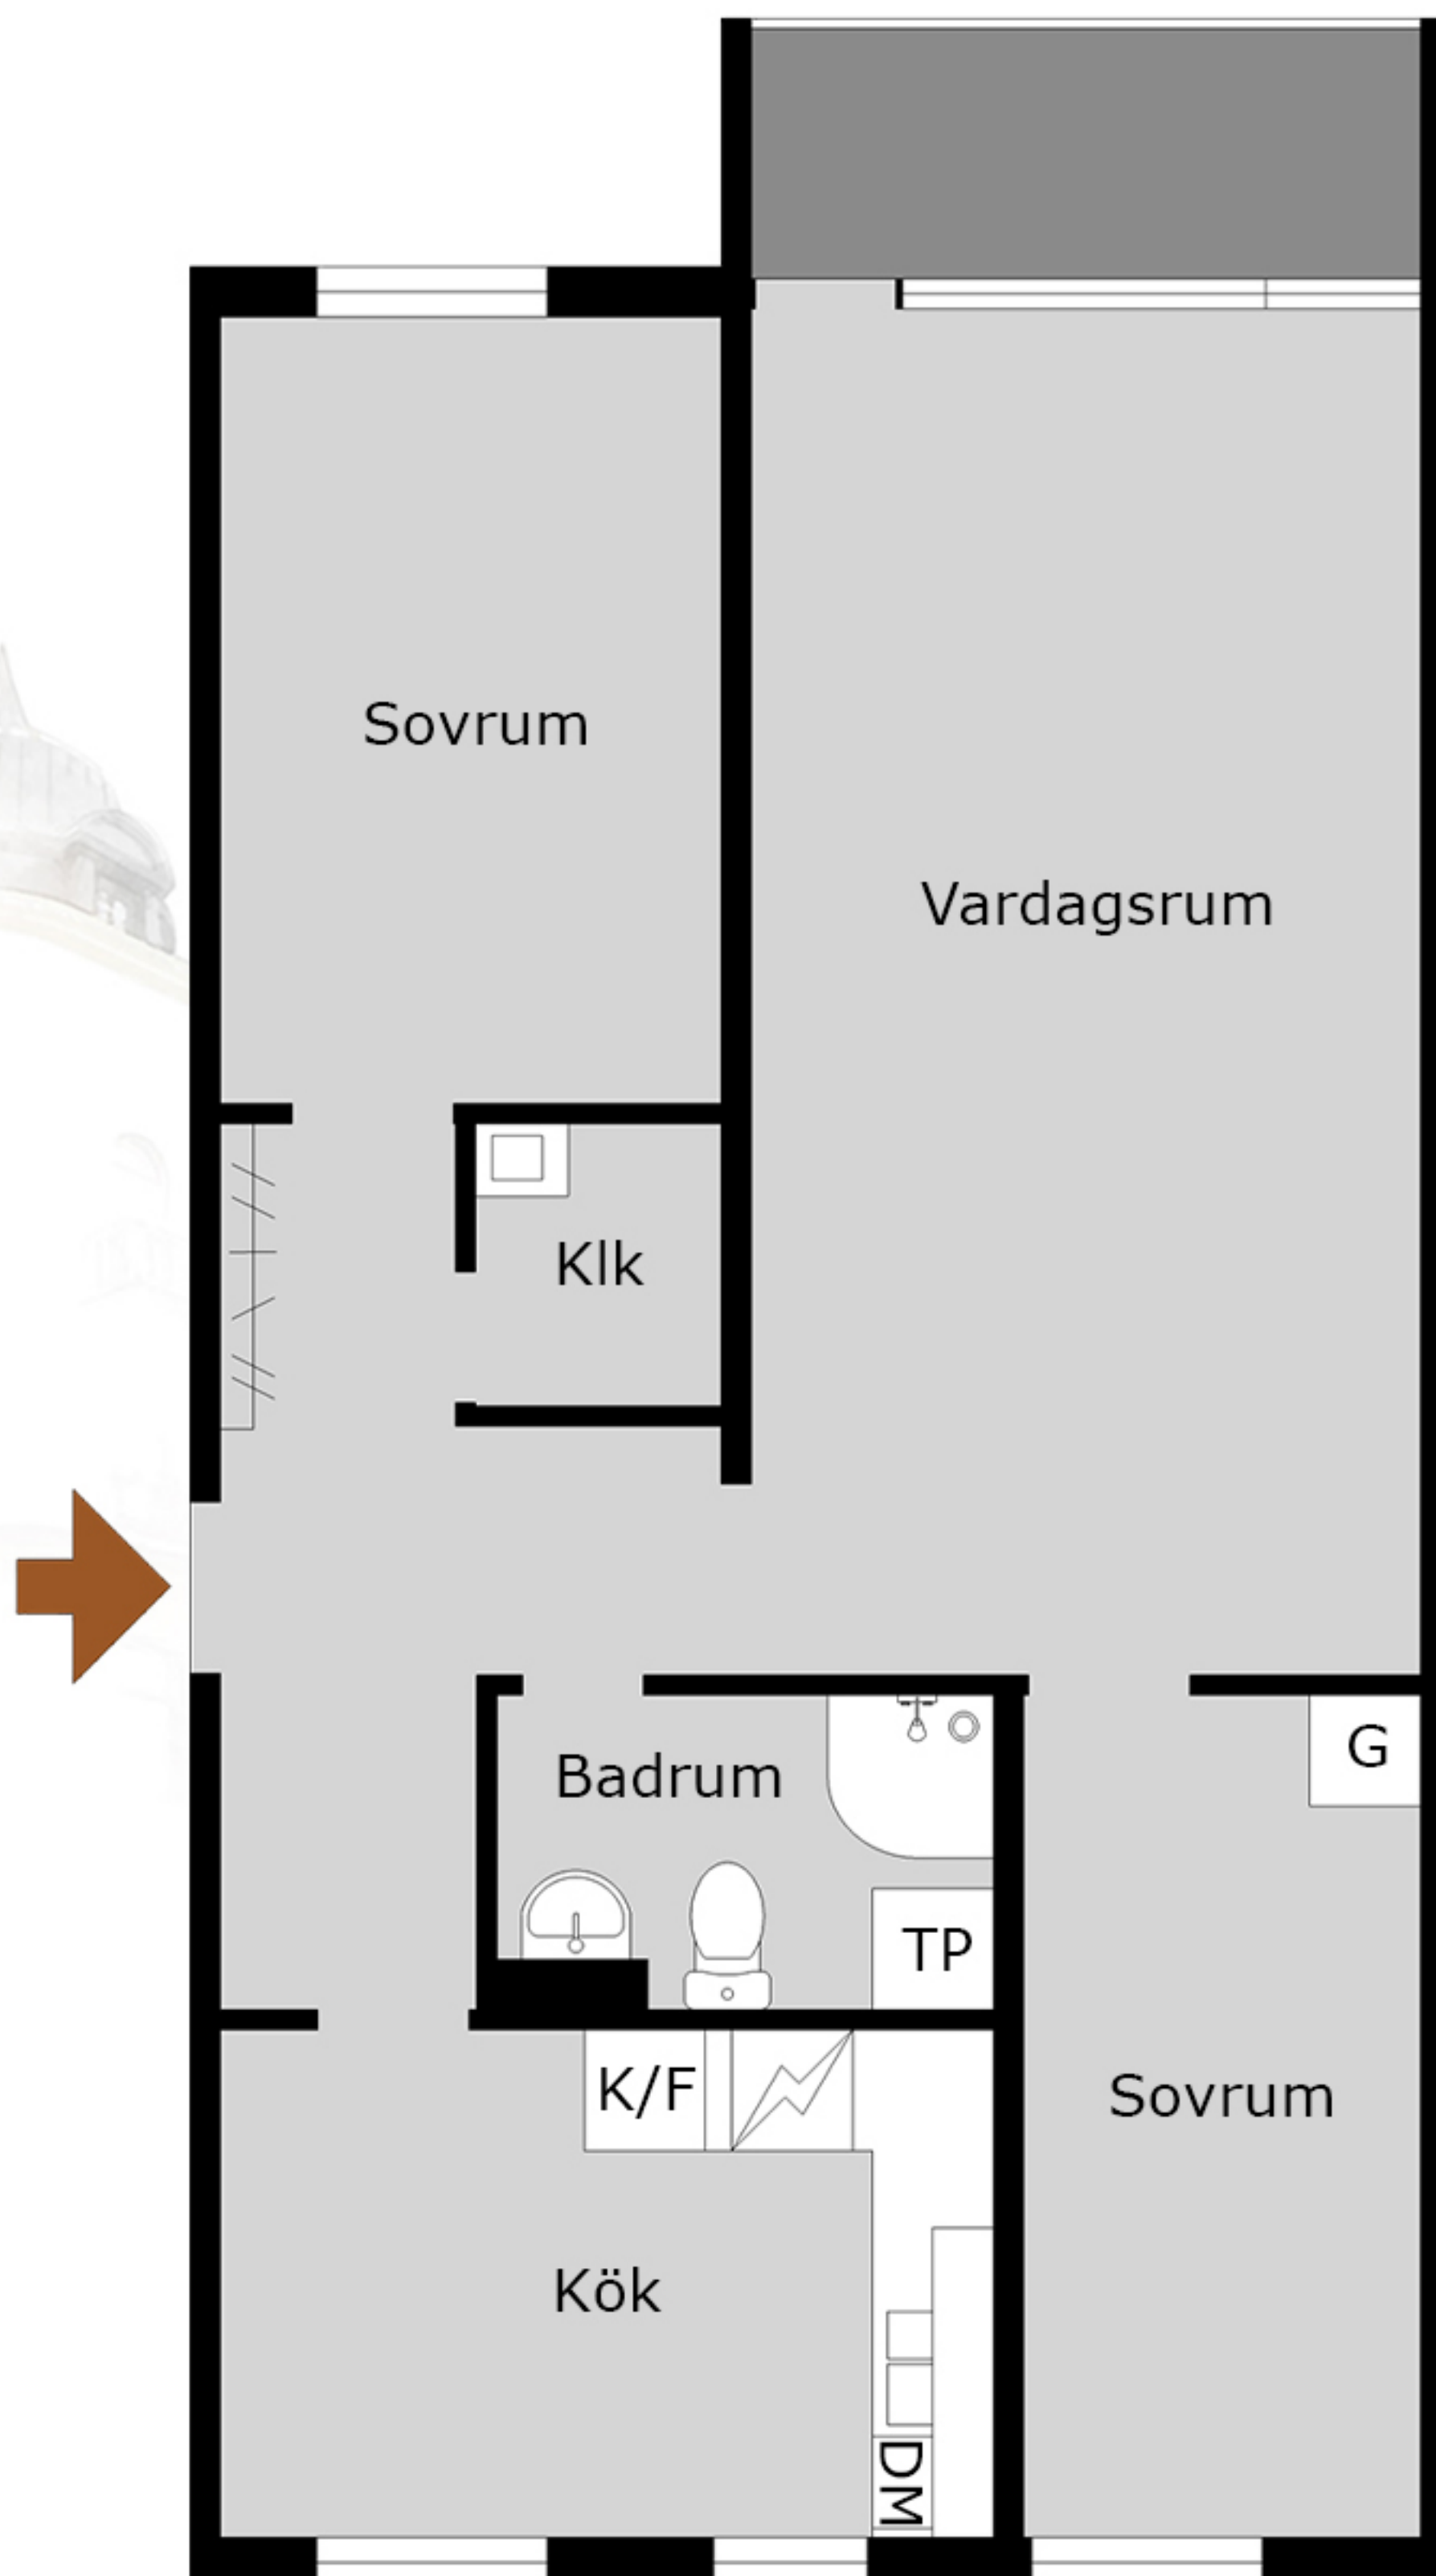

Östergatan 16 B

Lgh 0052

Med reservation för avvikelser. Planskissen är ej skalenlig