


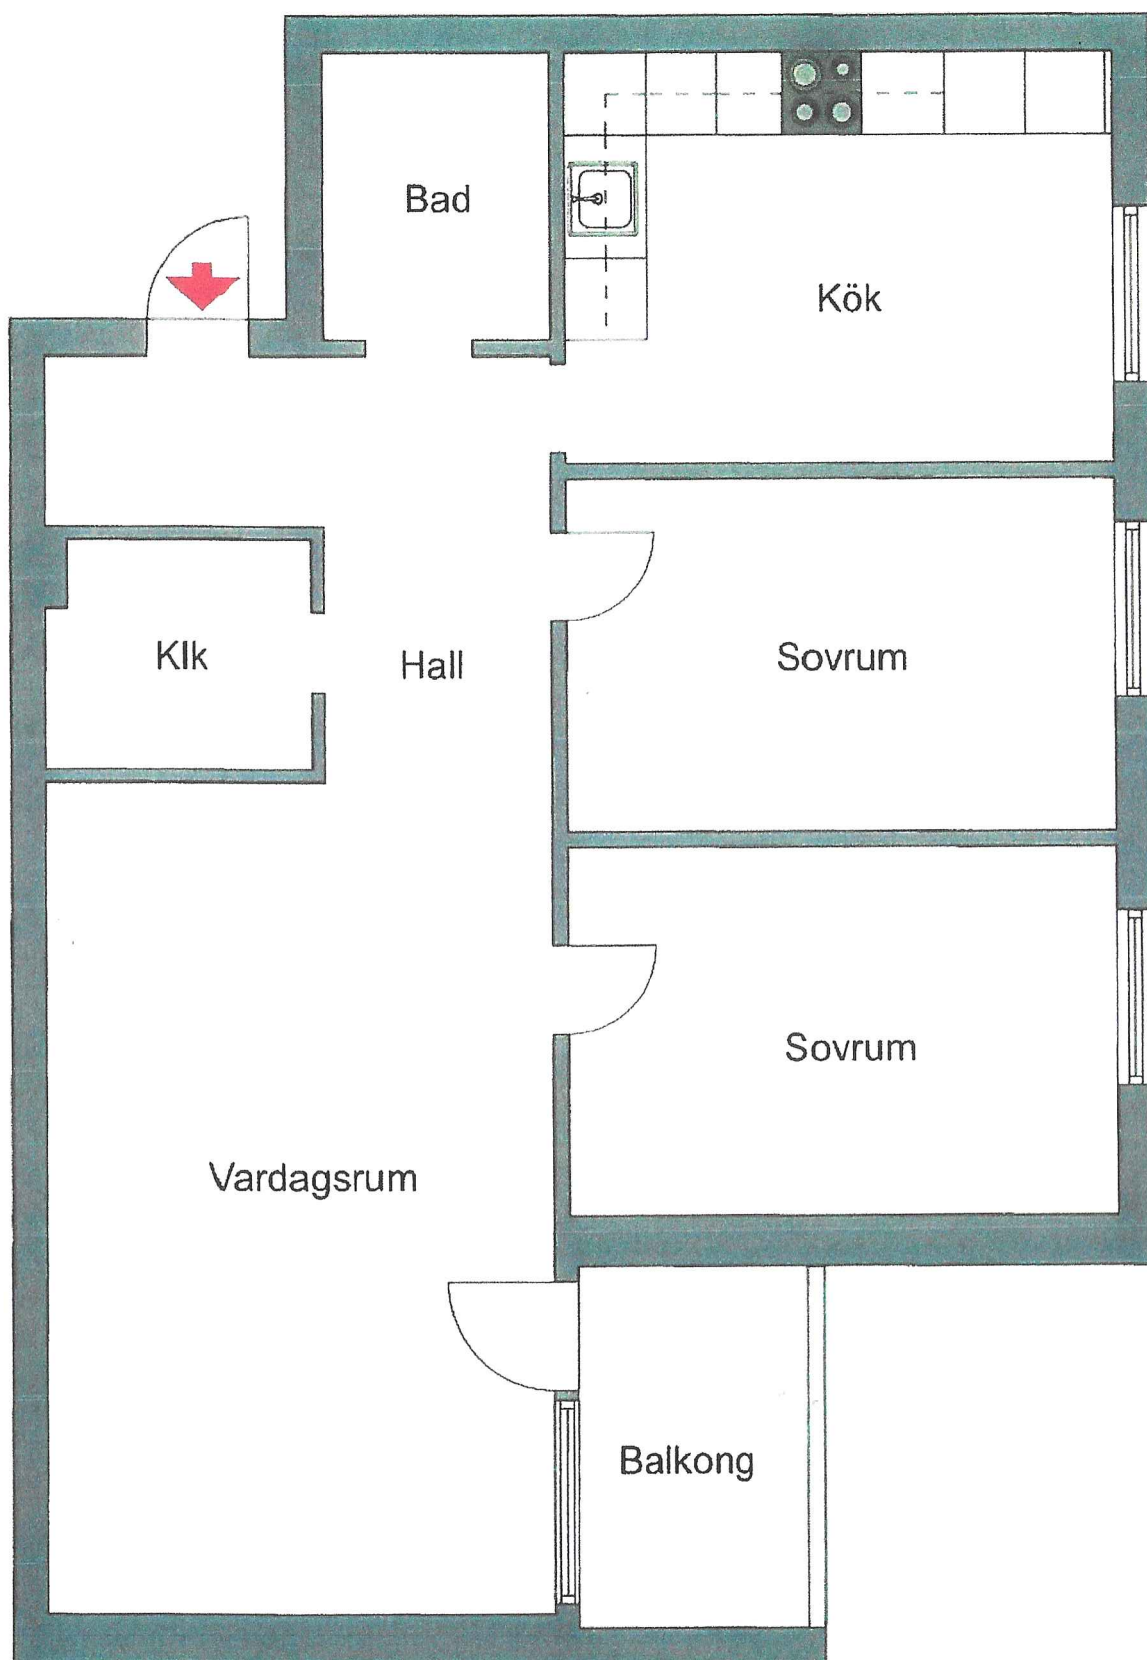

10419-0011
3 rok, ca 90 kvm
Hospitalsgatan 52, vån 2

Viss avvikelse kan förekomma.