


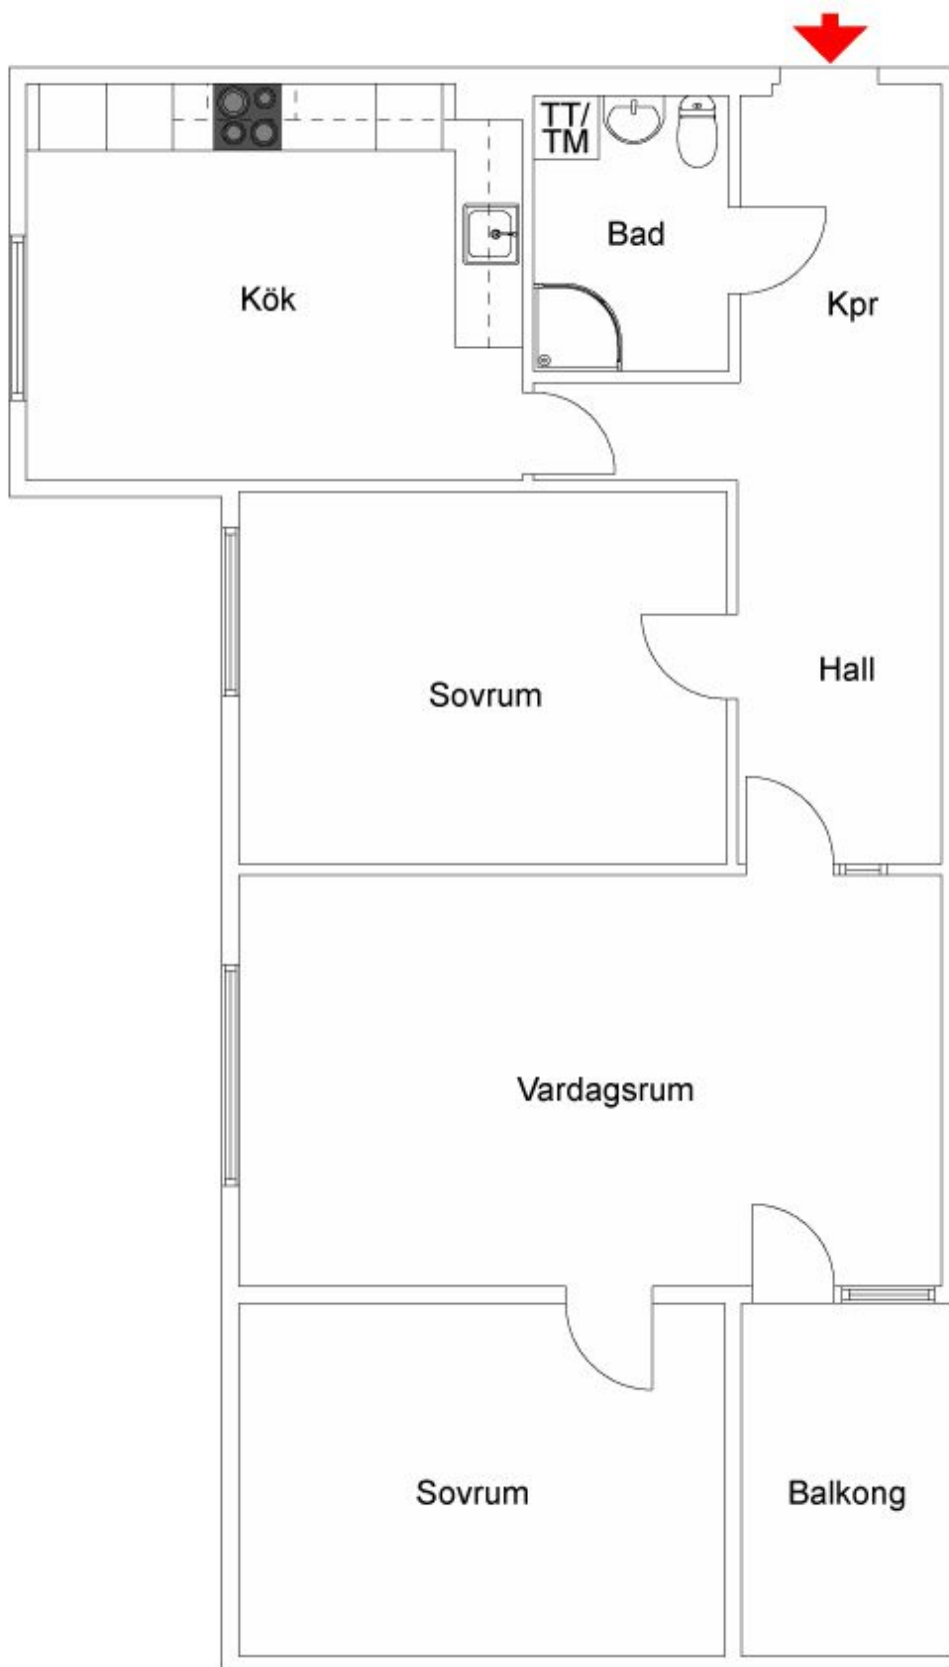

3 rum och kök ca 86m²
Hospitalsgatan 52 , Vån 4
Objektnummer 10419-0022

Vissa avvikelser kan förekomma.