


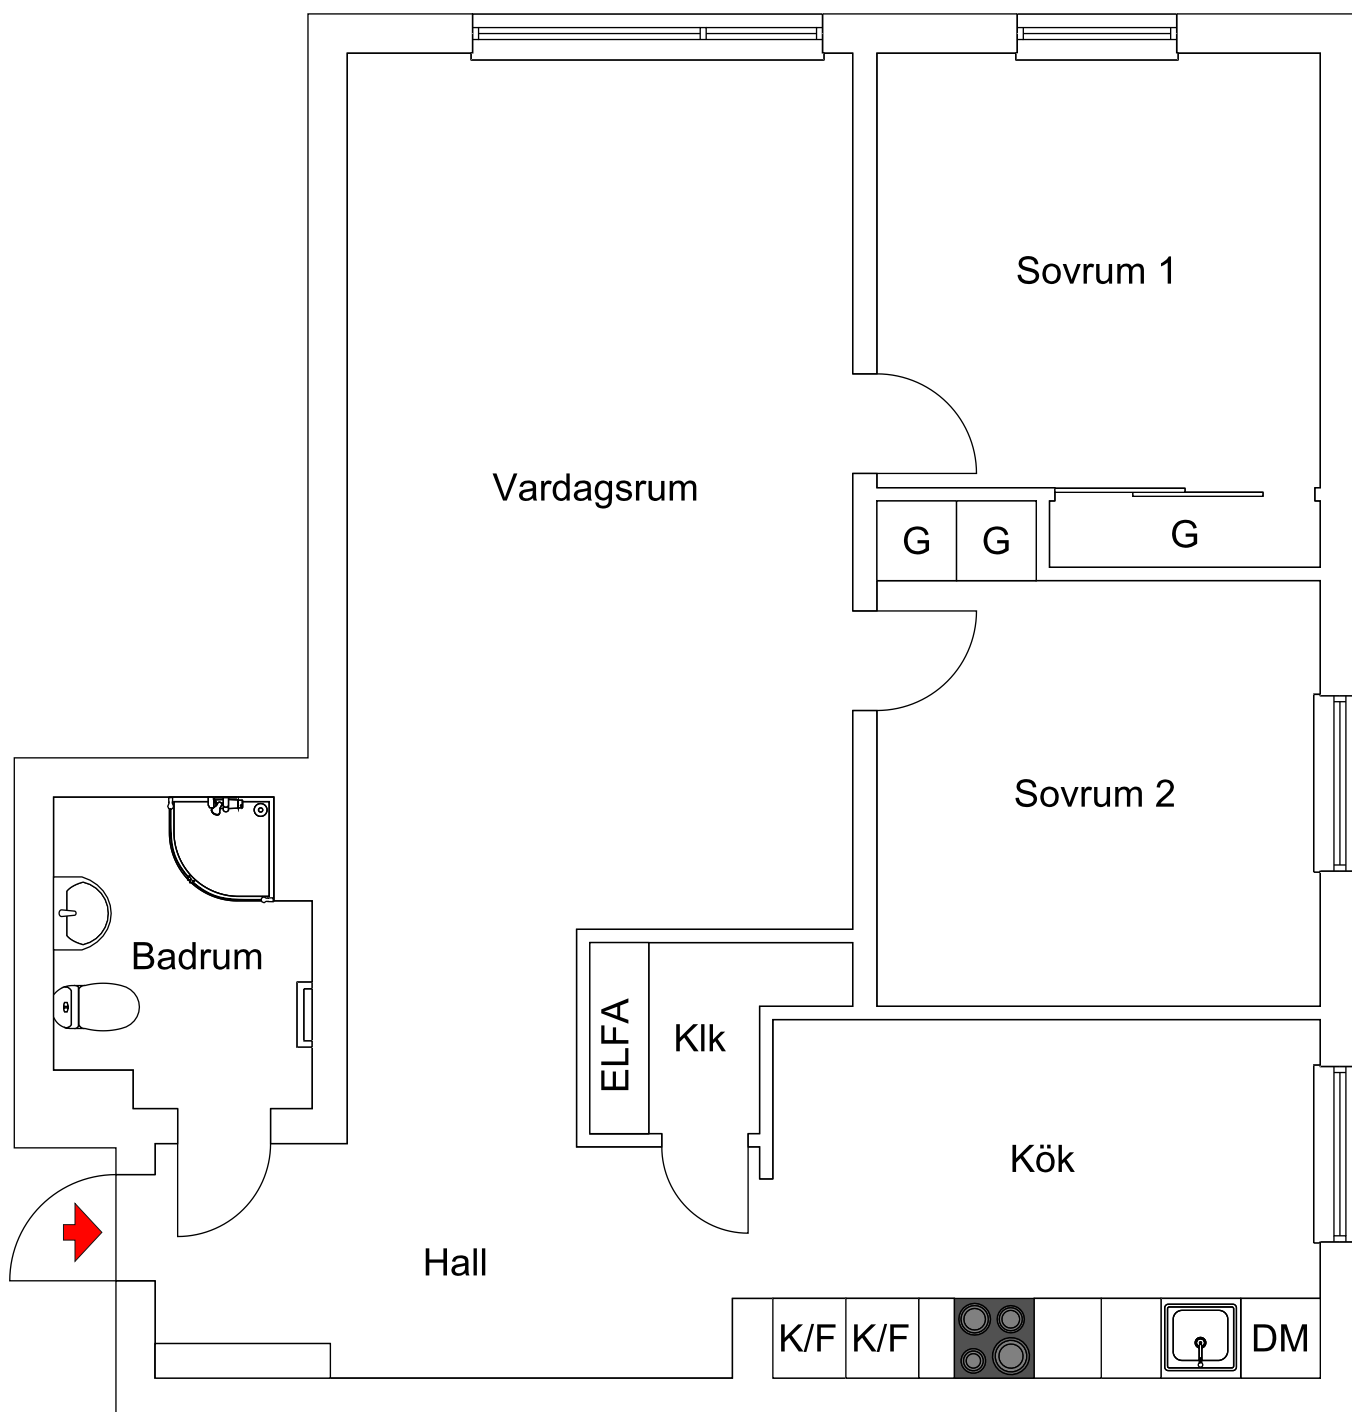

Sandgatan 28, BV
3 rum och kök, 80,5m²
Objektsnummer 10423-0003

Vissa avvikelser kan förekomma.