




Krossgatan 37

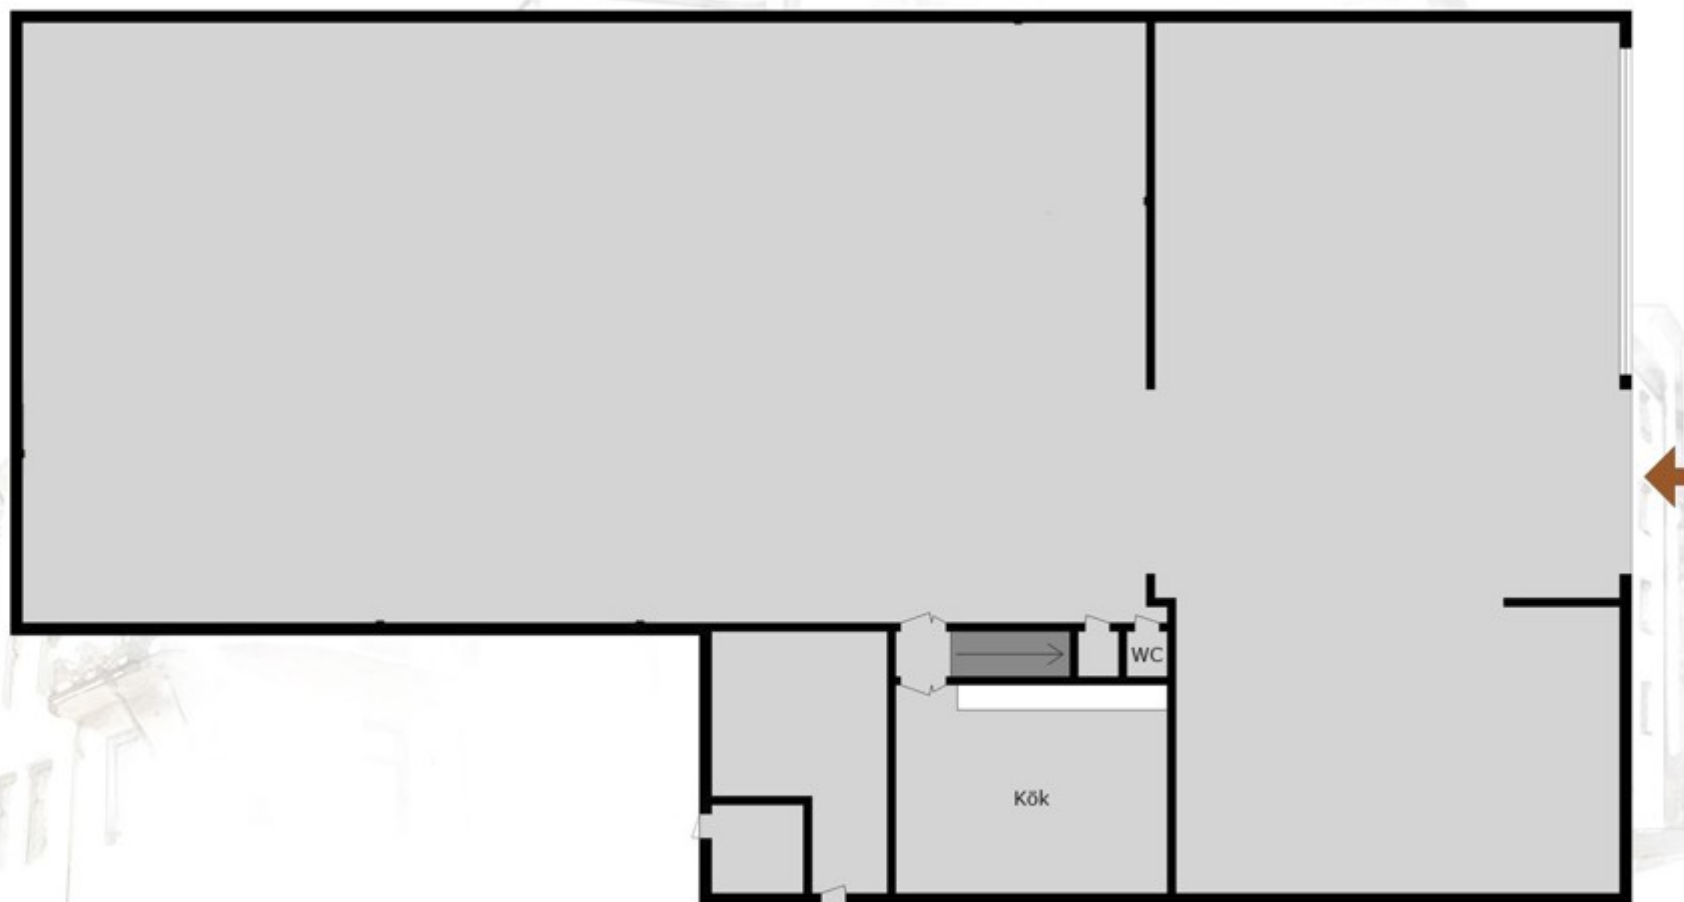

Med reservation för avvikelser. Planskissen är ej skalenlig