

4 RUM OCH KÖK

93 KVM

HÄLSANS PROMENAD 11

1704-1016

Planlösningen är preliminär och vi förbehåller oss rätten till ändringar.

Omfattning och storlek på schakt kan komma att justeras.

UPPRÄTTAD: 2023-10-26



FÖRKLARINGAR

- Spishäll
- Kyl
- Frys
- Diskmaskin

- Ugn och Mikrovågsugn i högskåp
- Städsåp inredning
- Linnesåp inredning
- Tvättmaskin
- TT Torktumlare
- ELC El & mediacentral
- SG Skjutdörrsgarderob
- Hatthylla

- Förstärkt vägg för TV
- Överskåp
- Undertak
- FSK Fördelarskåp


Takhöjd = 2,5 m

BH anger bröstningshöjd* på fönster. Bröstningshöjd är 0,6 m om inget annat anges.


*Bröstningshöjd = höjd från golv till underkant fönster.



Skala 1:100 (1 cm på planritning motsvarar 100 cm i verkligheten)

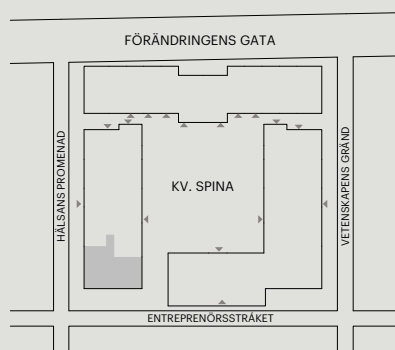

Orienteringsfigur

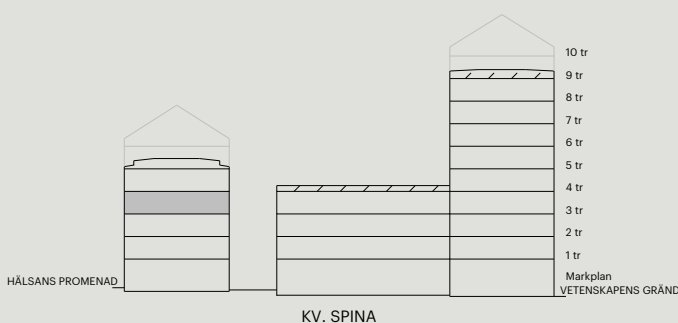

Skatteverkets ID-nummer:
1304

BALDER