


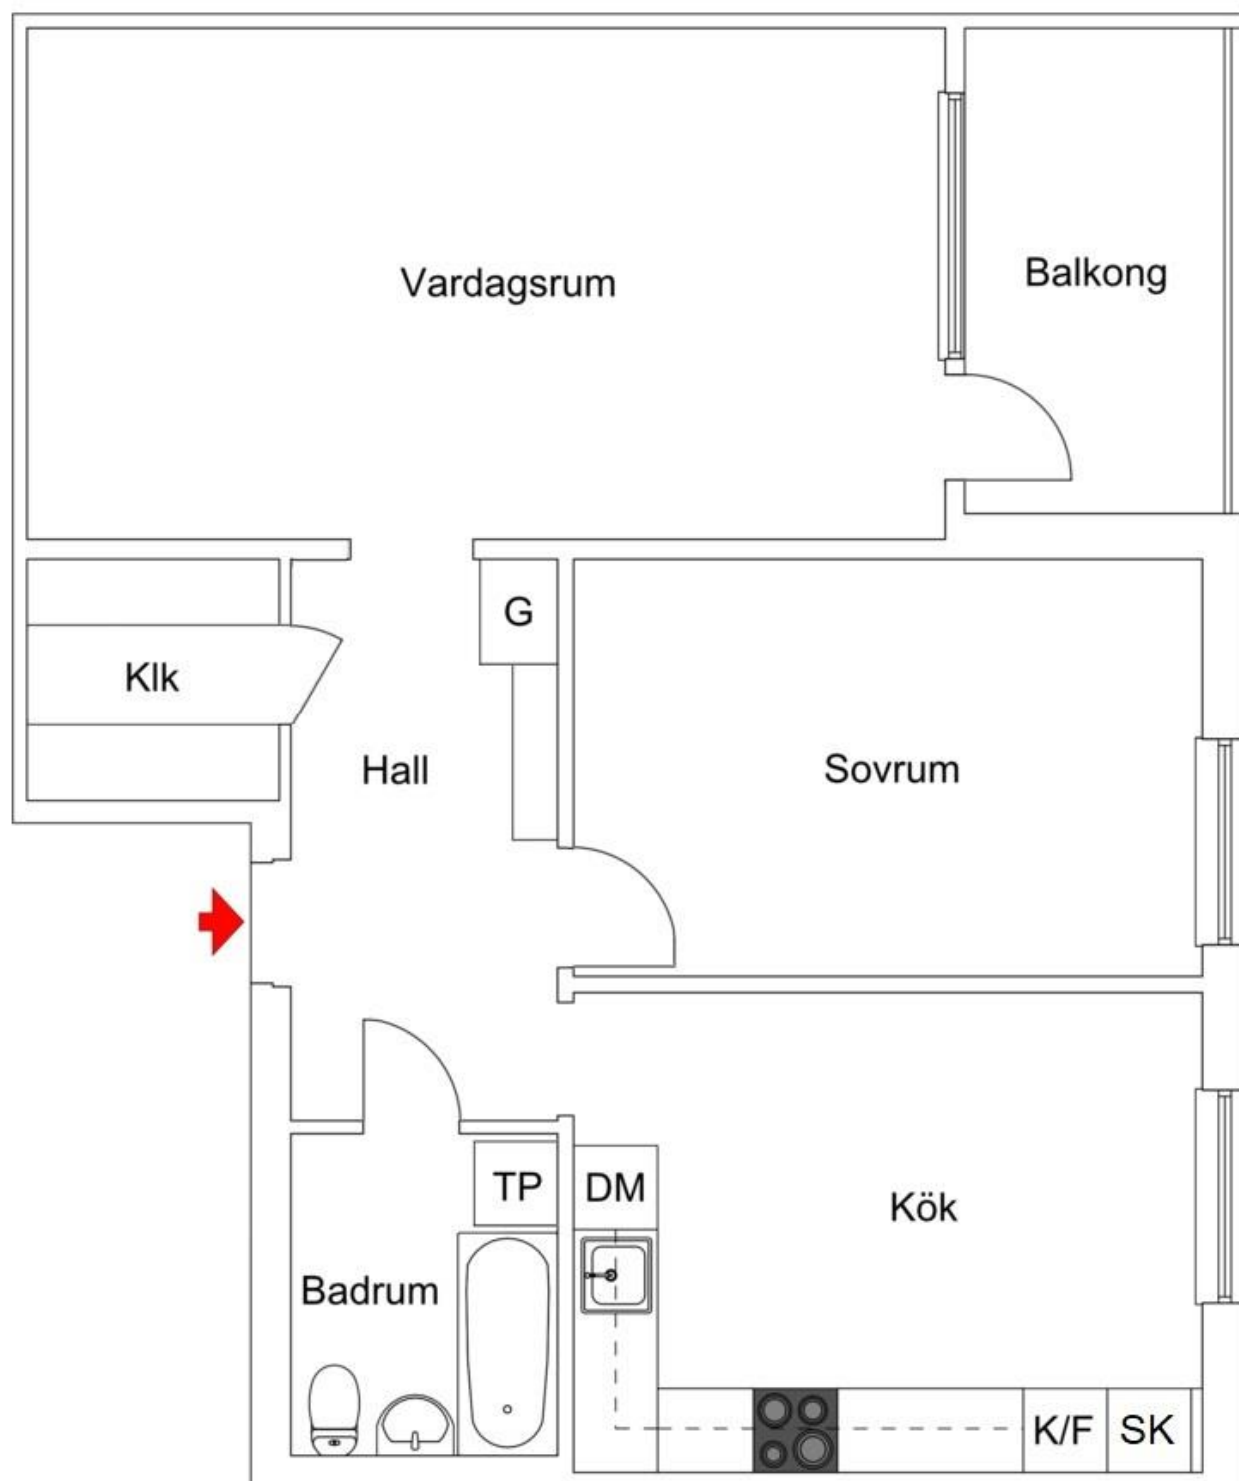

Vissa avvikelser kan förekomma.

2 rum och kök 69m²
Hospitalsgatan 52, vån 3
Objektnummer 10419-0020