


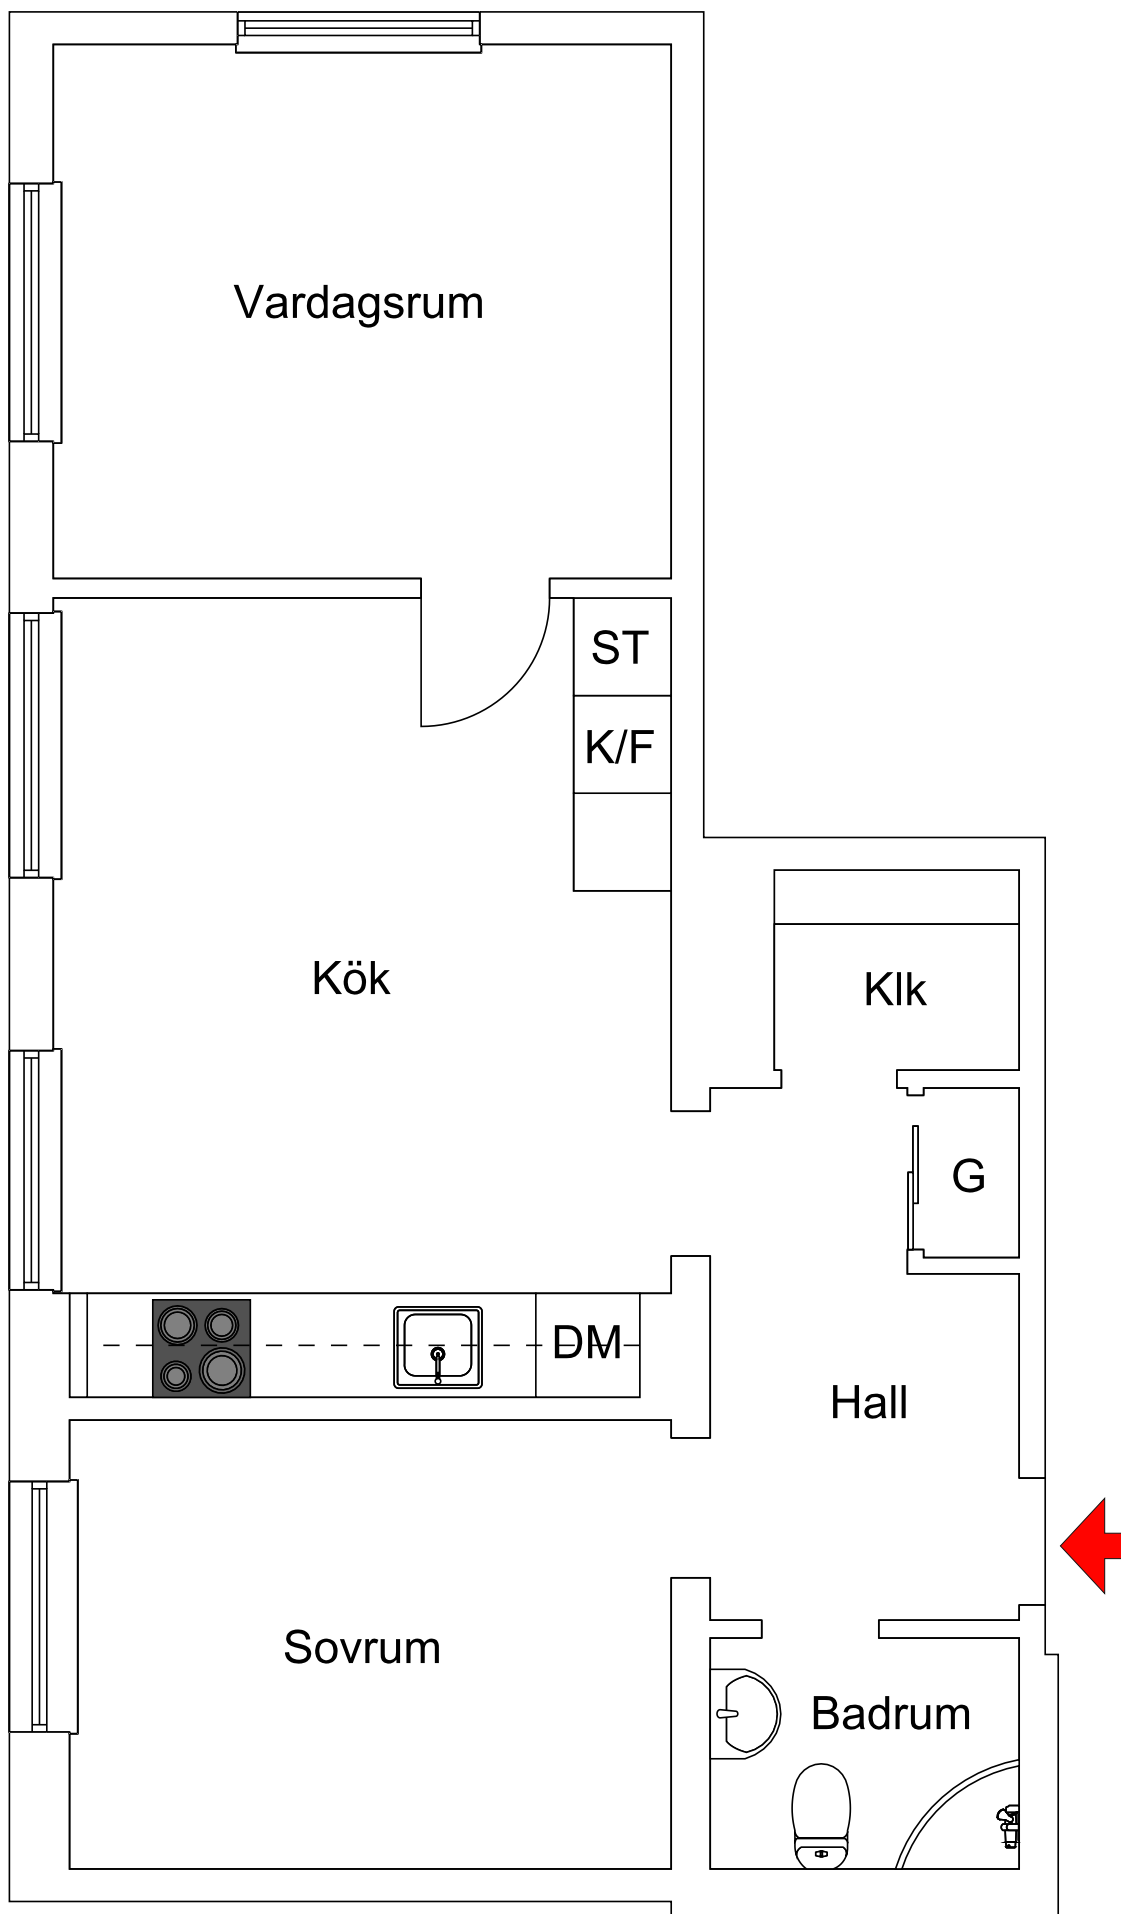

Gamla Rådstugugatan 52, vån 4  
2 rum och kök, 54m<sup>2</sup>  
Objektnummer 10422-0112

Vissa avvikelser kan förekomma.