


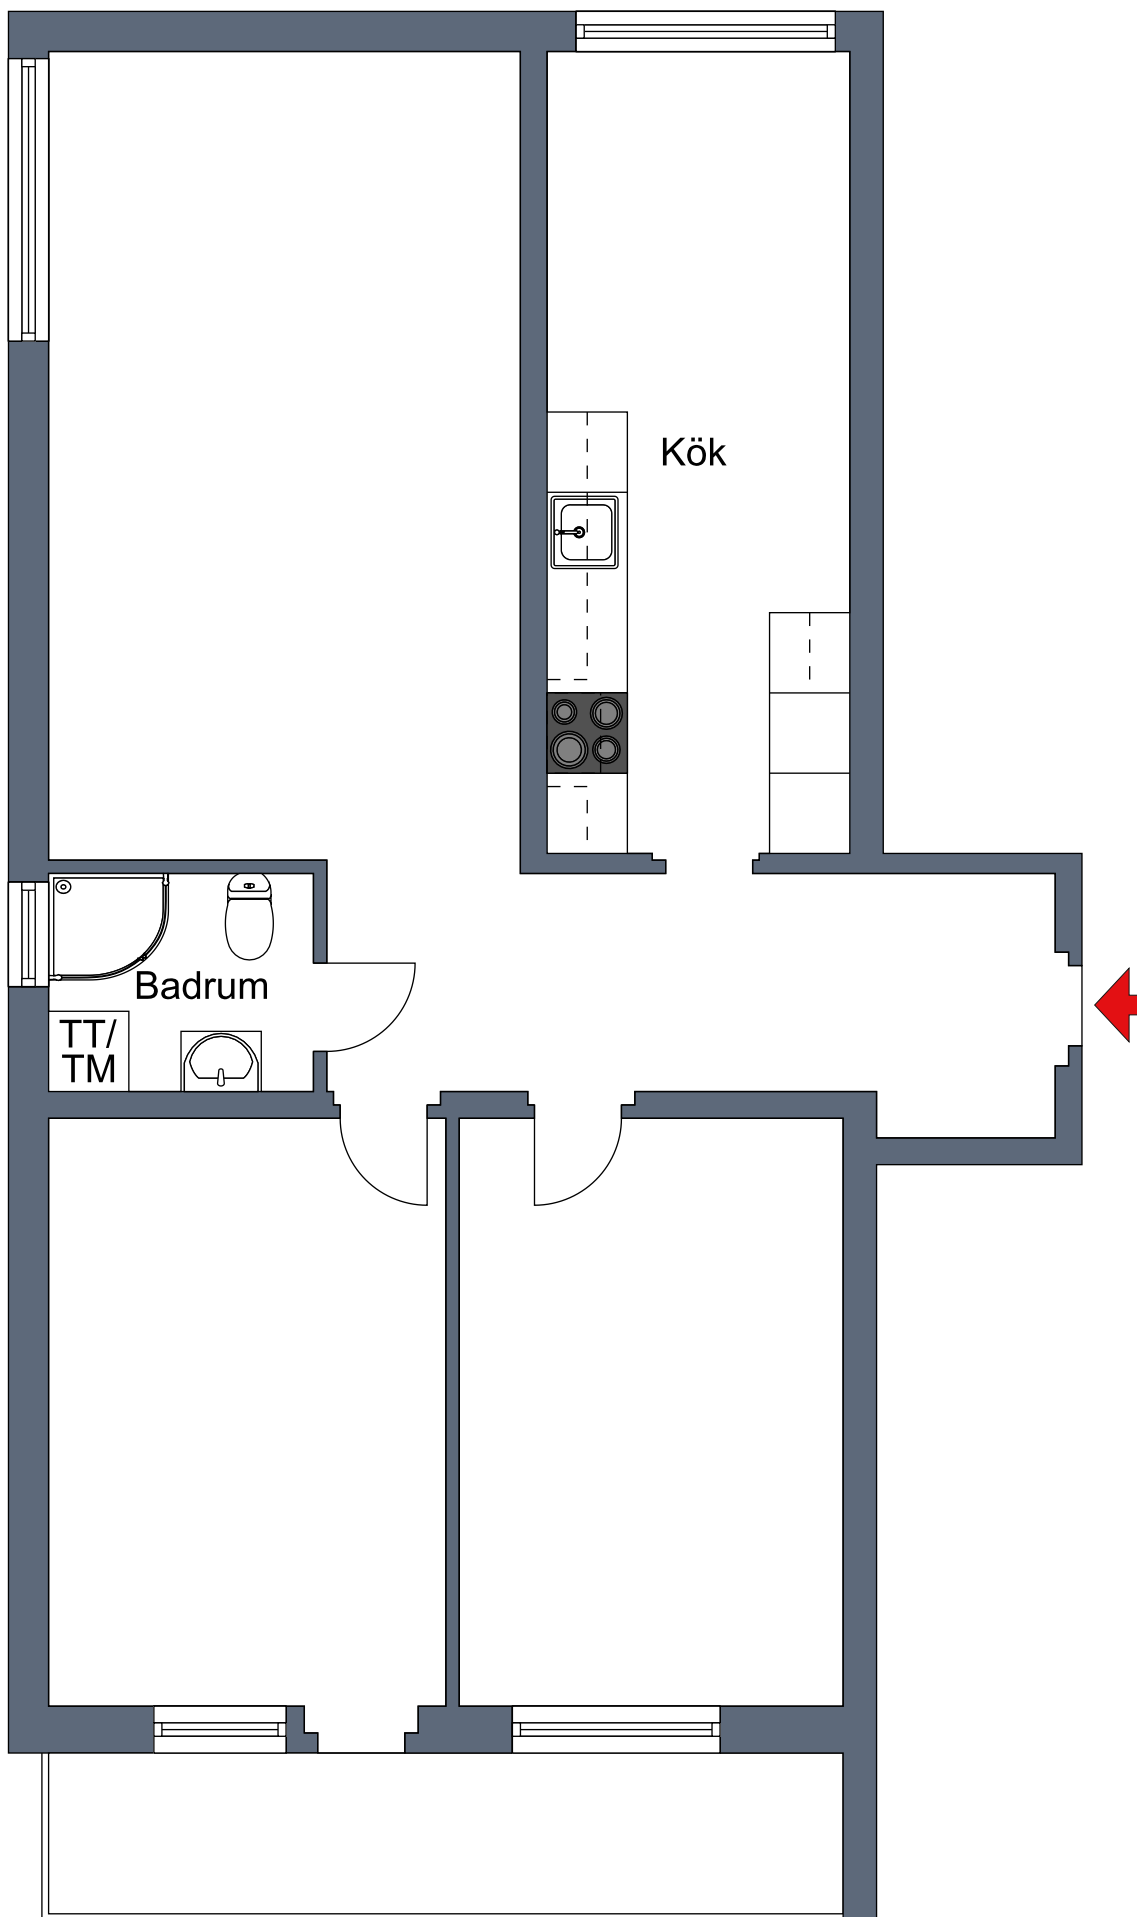

3 rum och kök ca 81m²
Plan 2
Objektnummer 5015-1420

Viss avvikelse kan förekomma.