


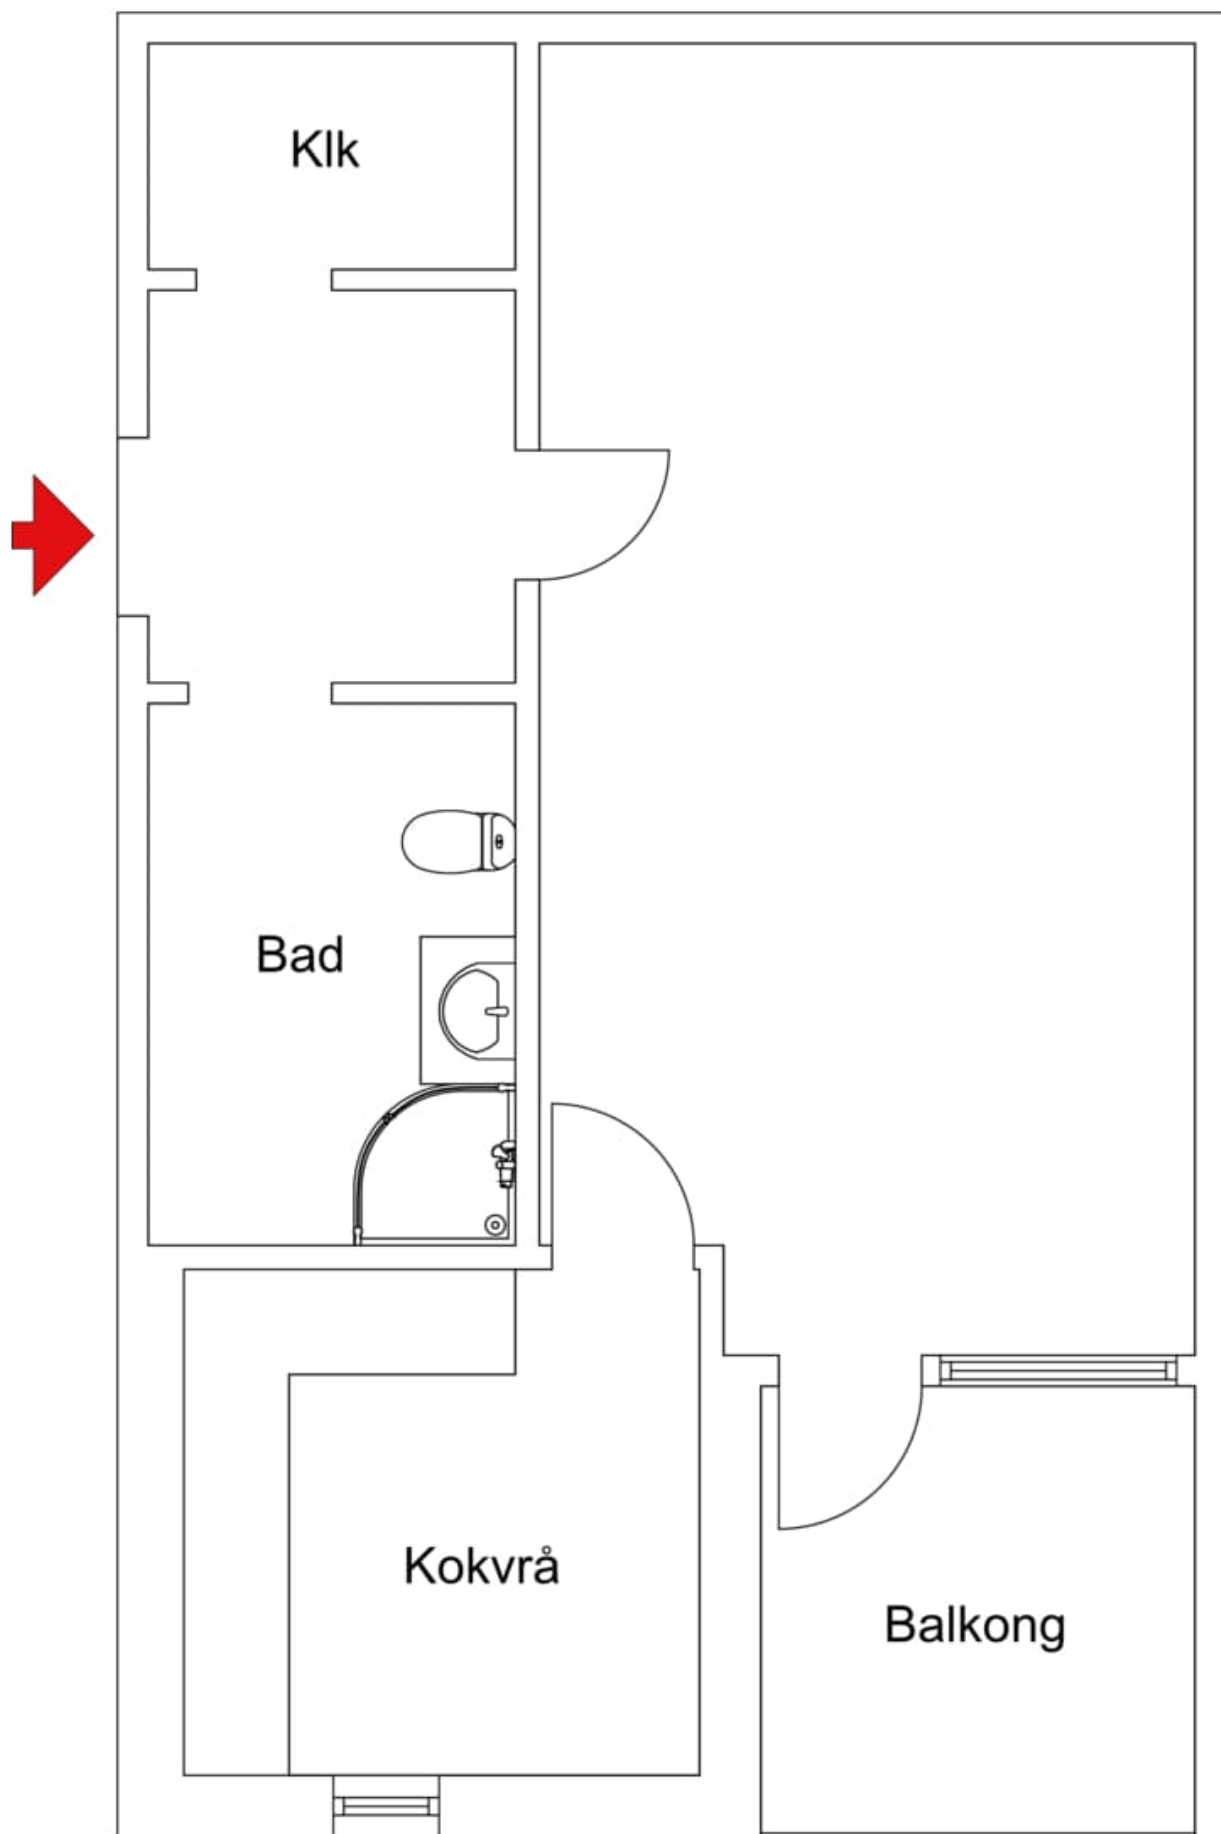

1 rum och kök ca 33m<sup>2</sup>

Hospitalsgatan 46

Objektnummer 10419-0136

Viss avvikelse kan förekomma.