


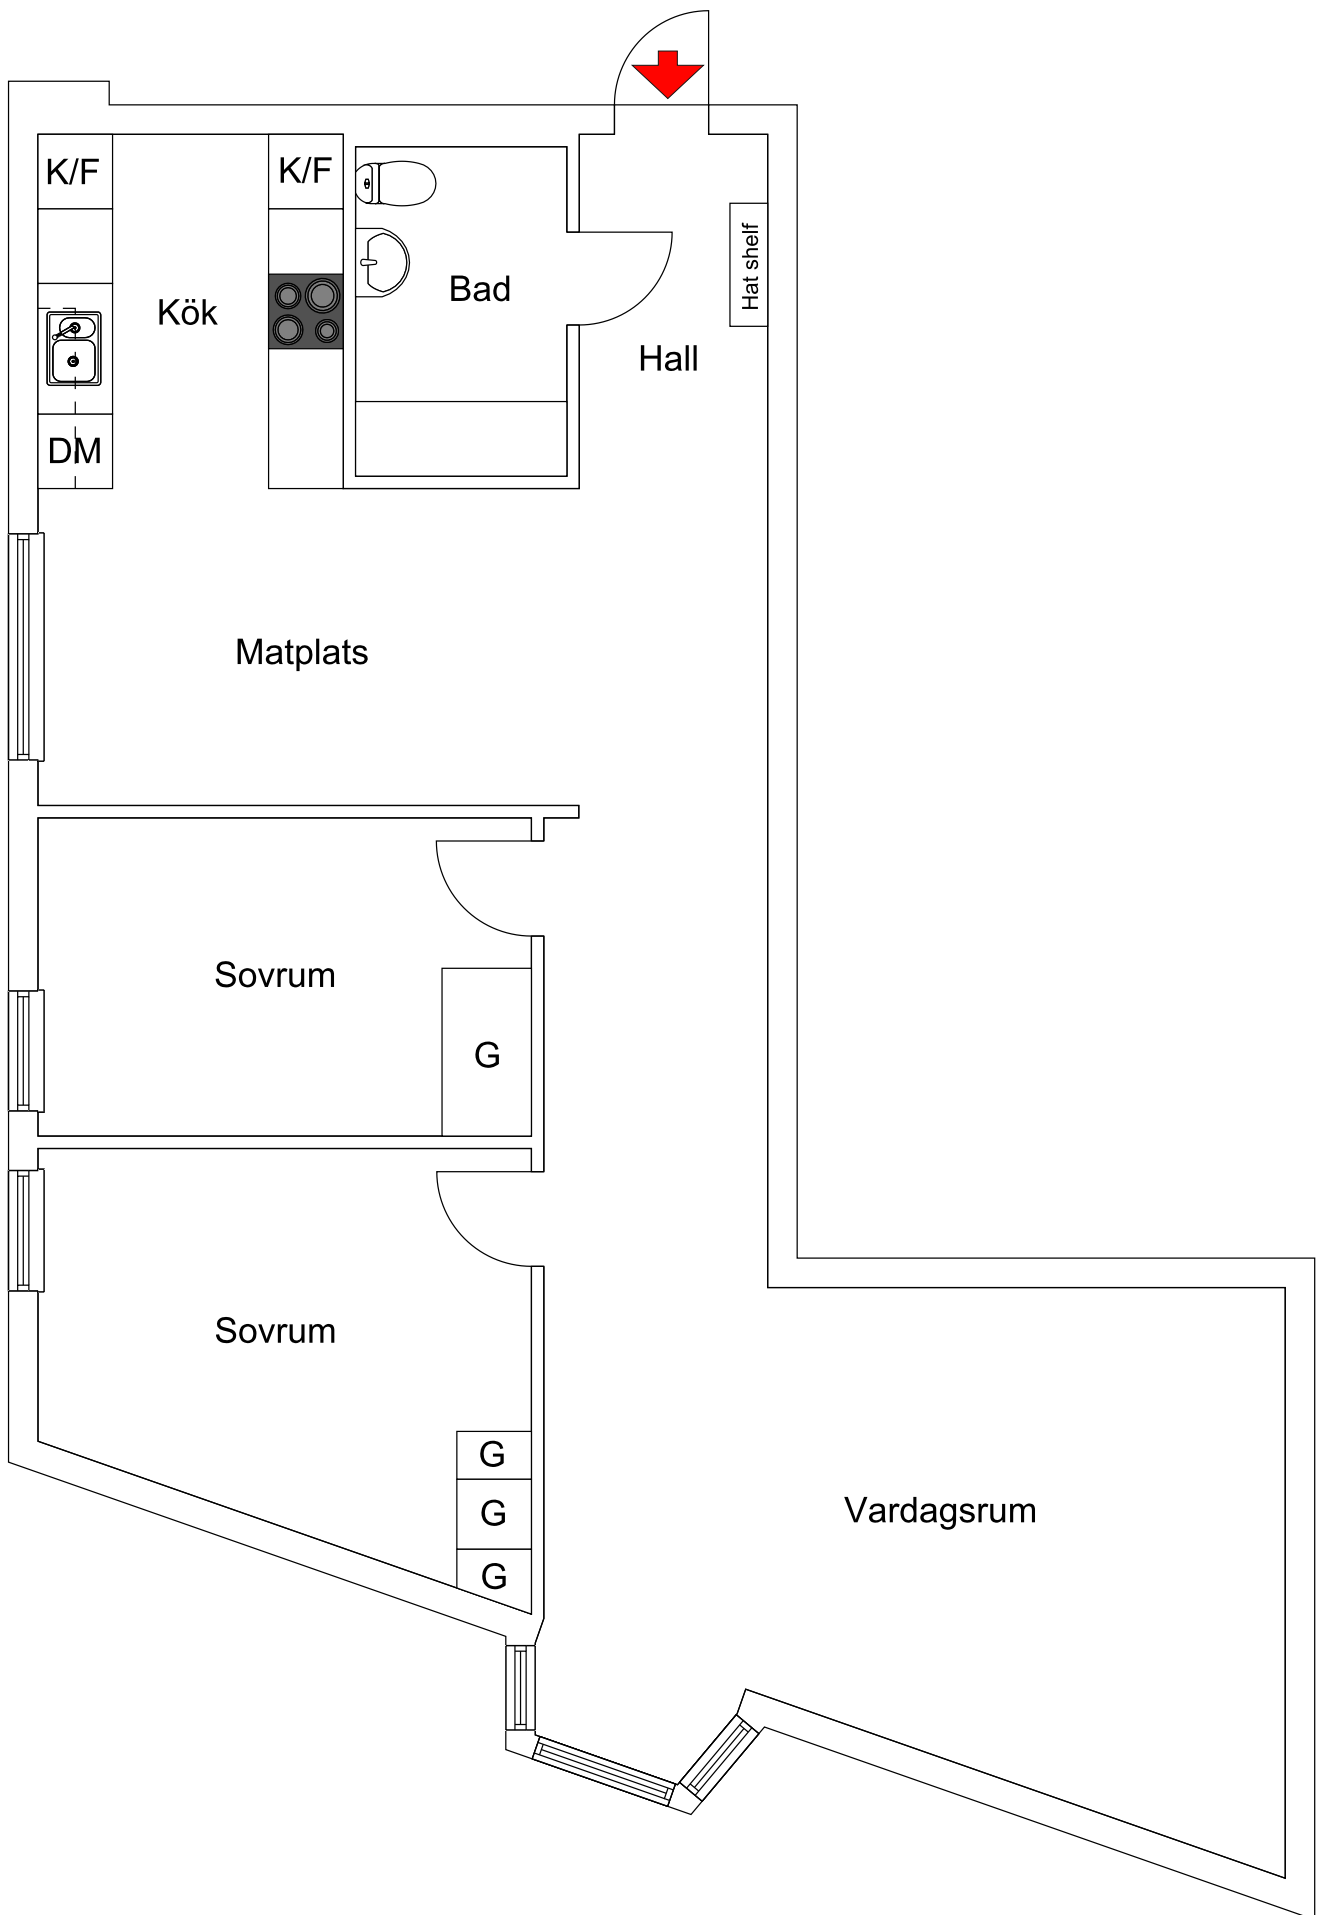

3 rum och kök, 95m²
Bråddgatan 54, vån 3
Objektnummer: 10417-0010

Vissa avvikelser kan förekomma.