


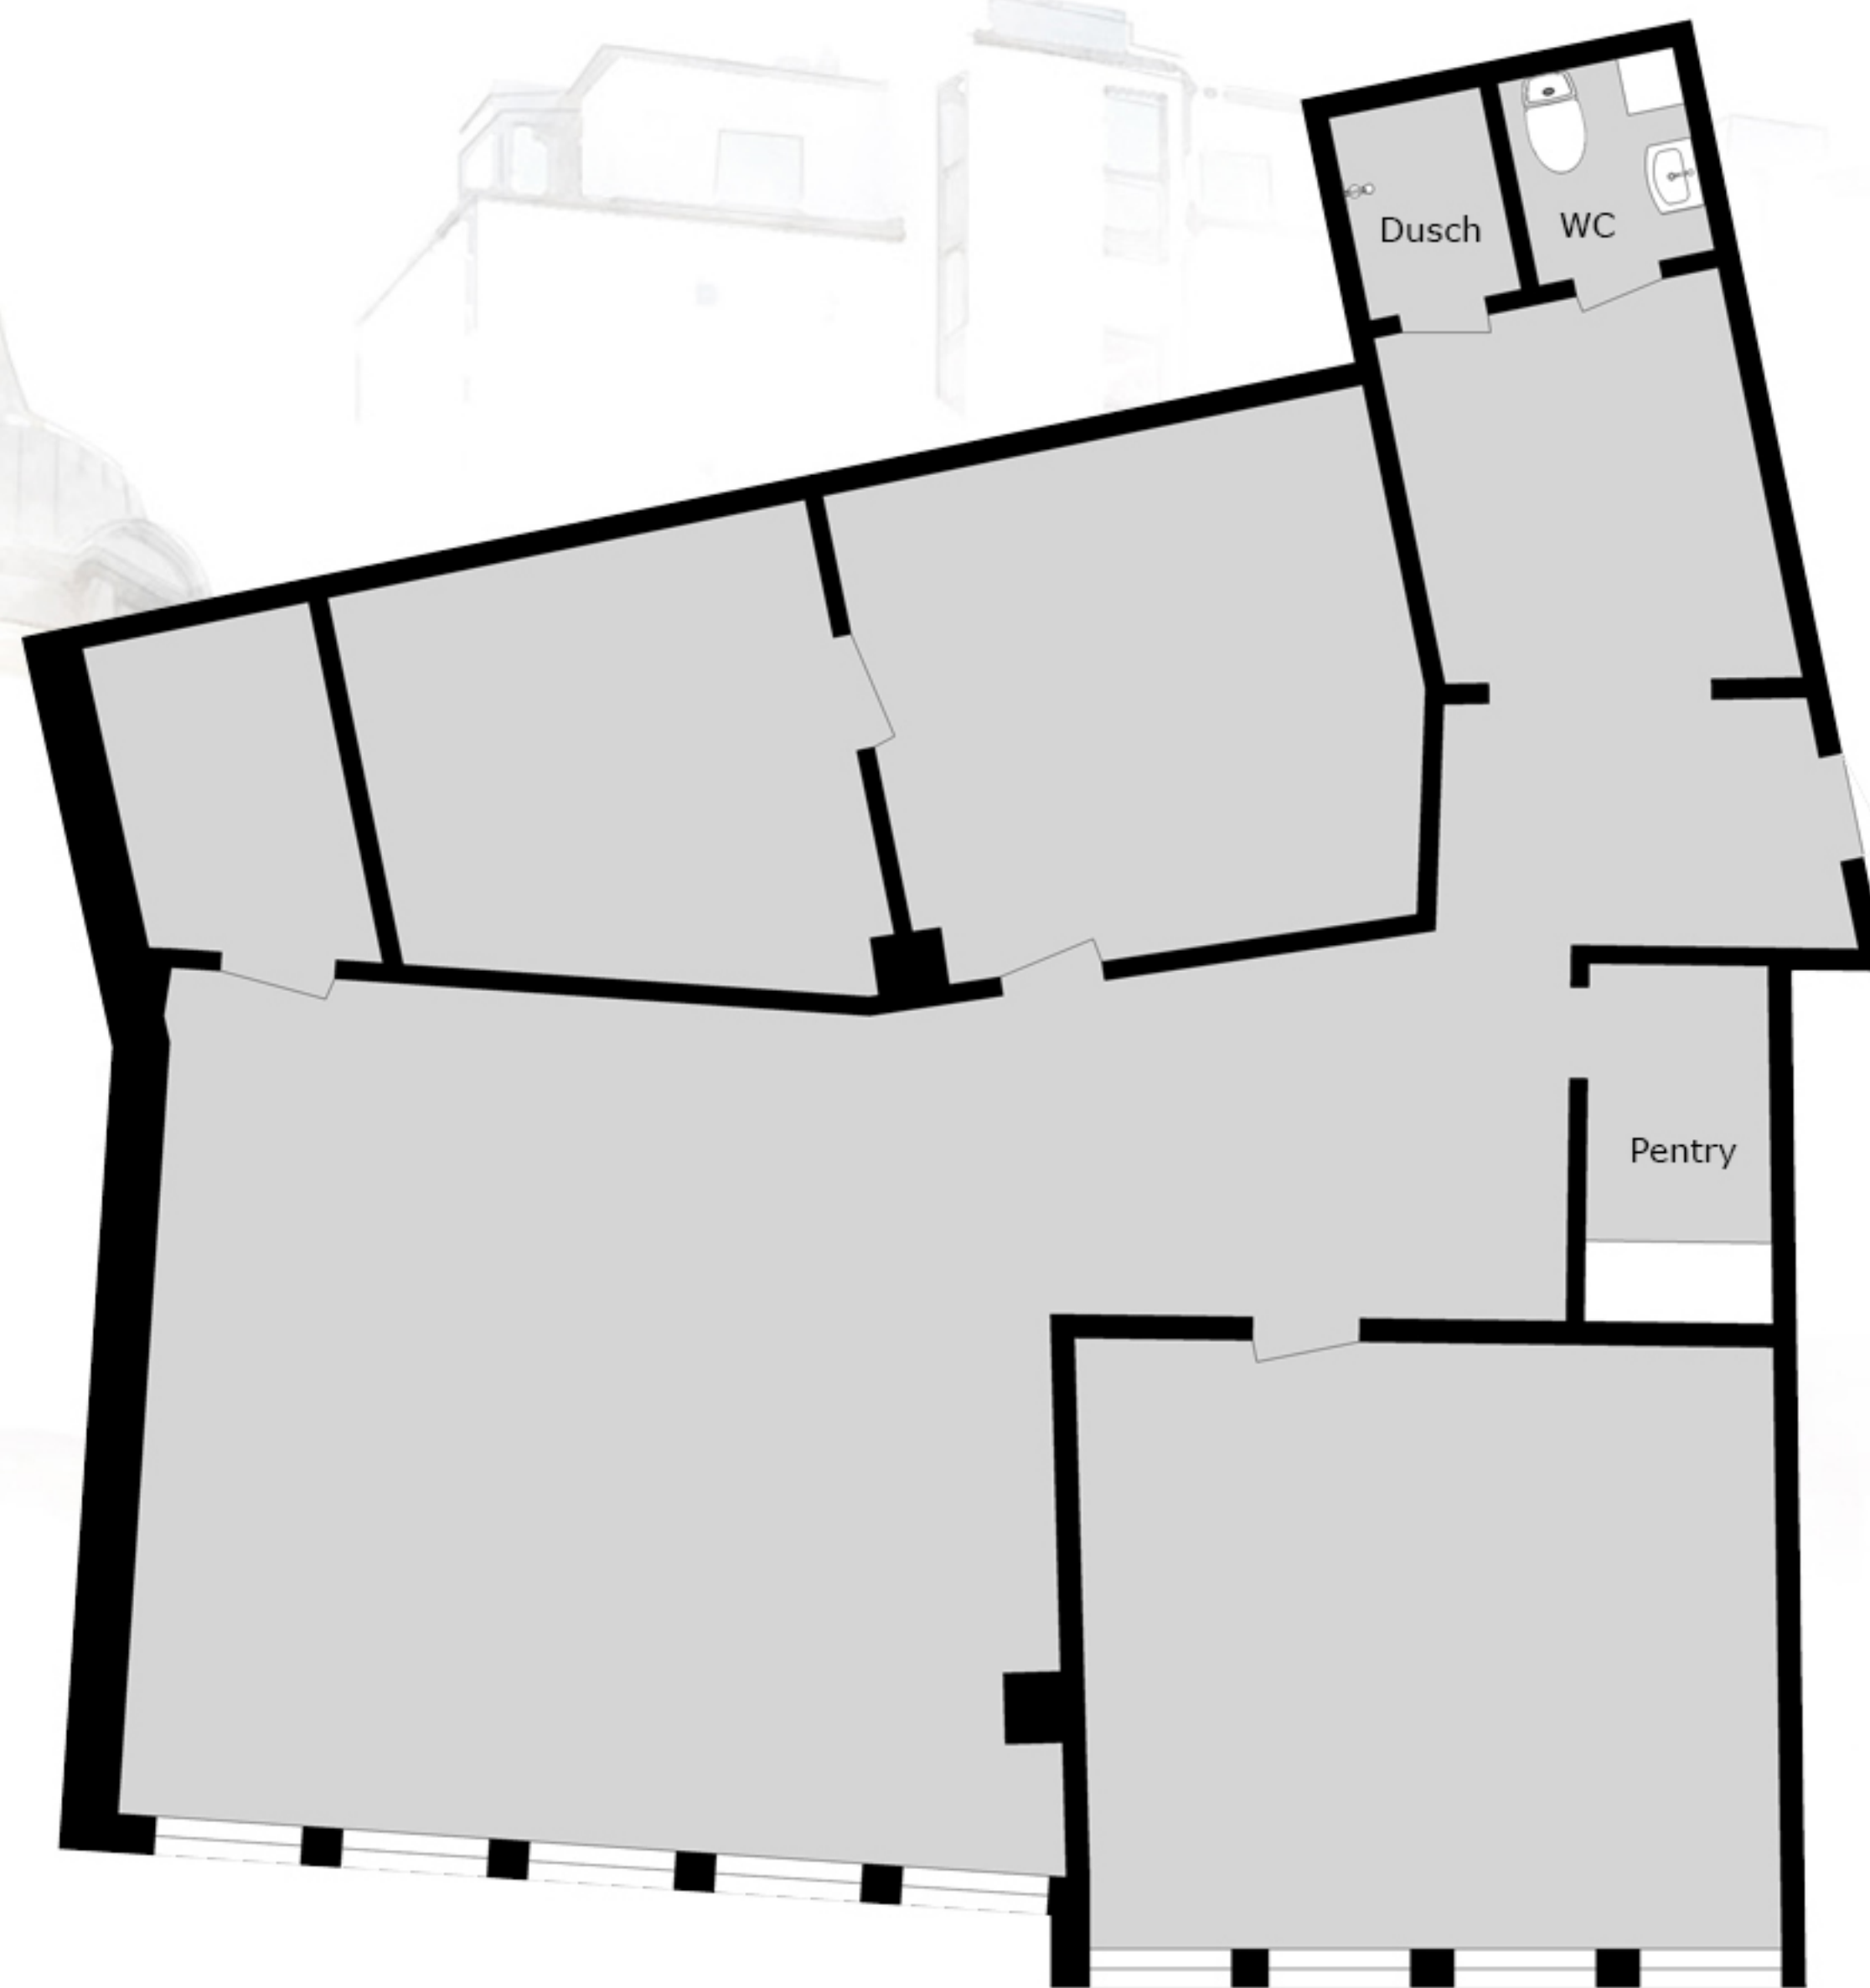

Kungsgatan 37
117m²

Med reservation för avvikelser. Planskissen är ej skalenlig