


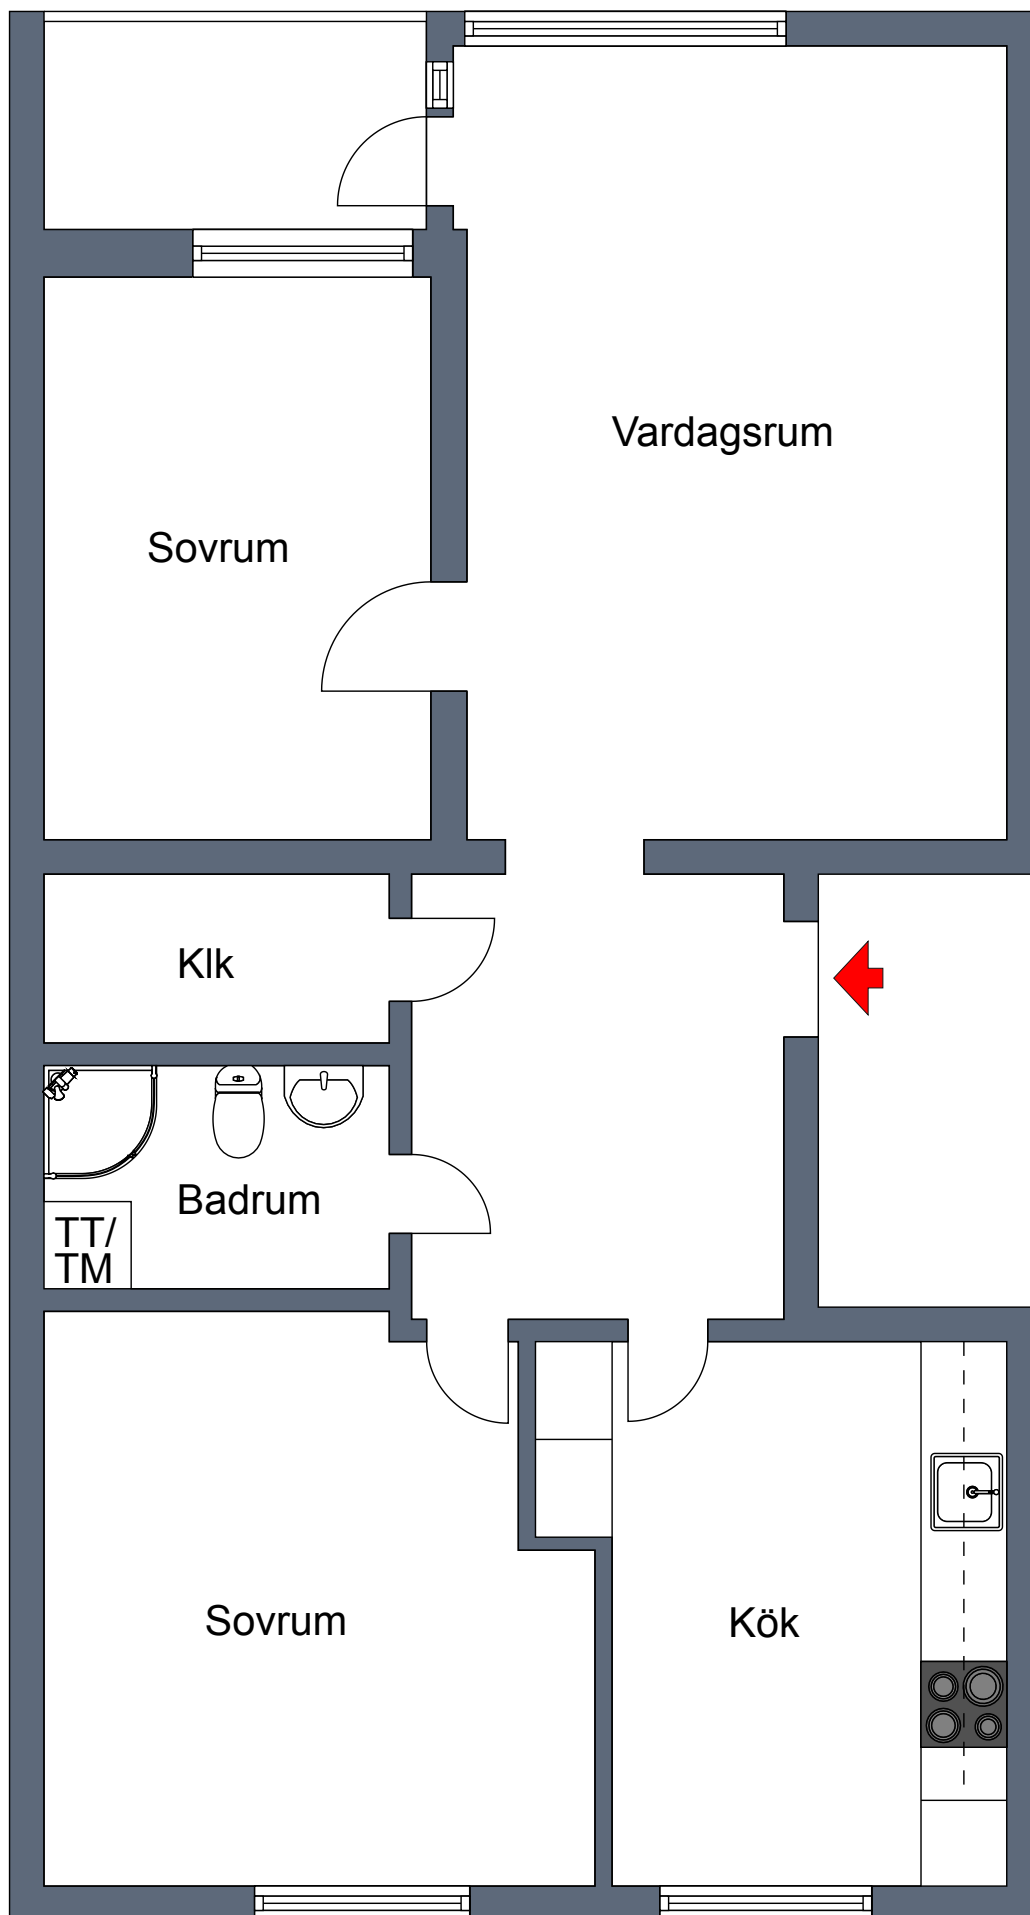

3 rum och kök ca 80 m²
Plan 2
Objektnummer 5015-1218

Viss avvikelse kan förekomma.