


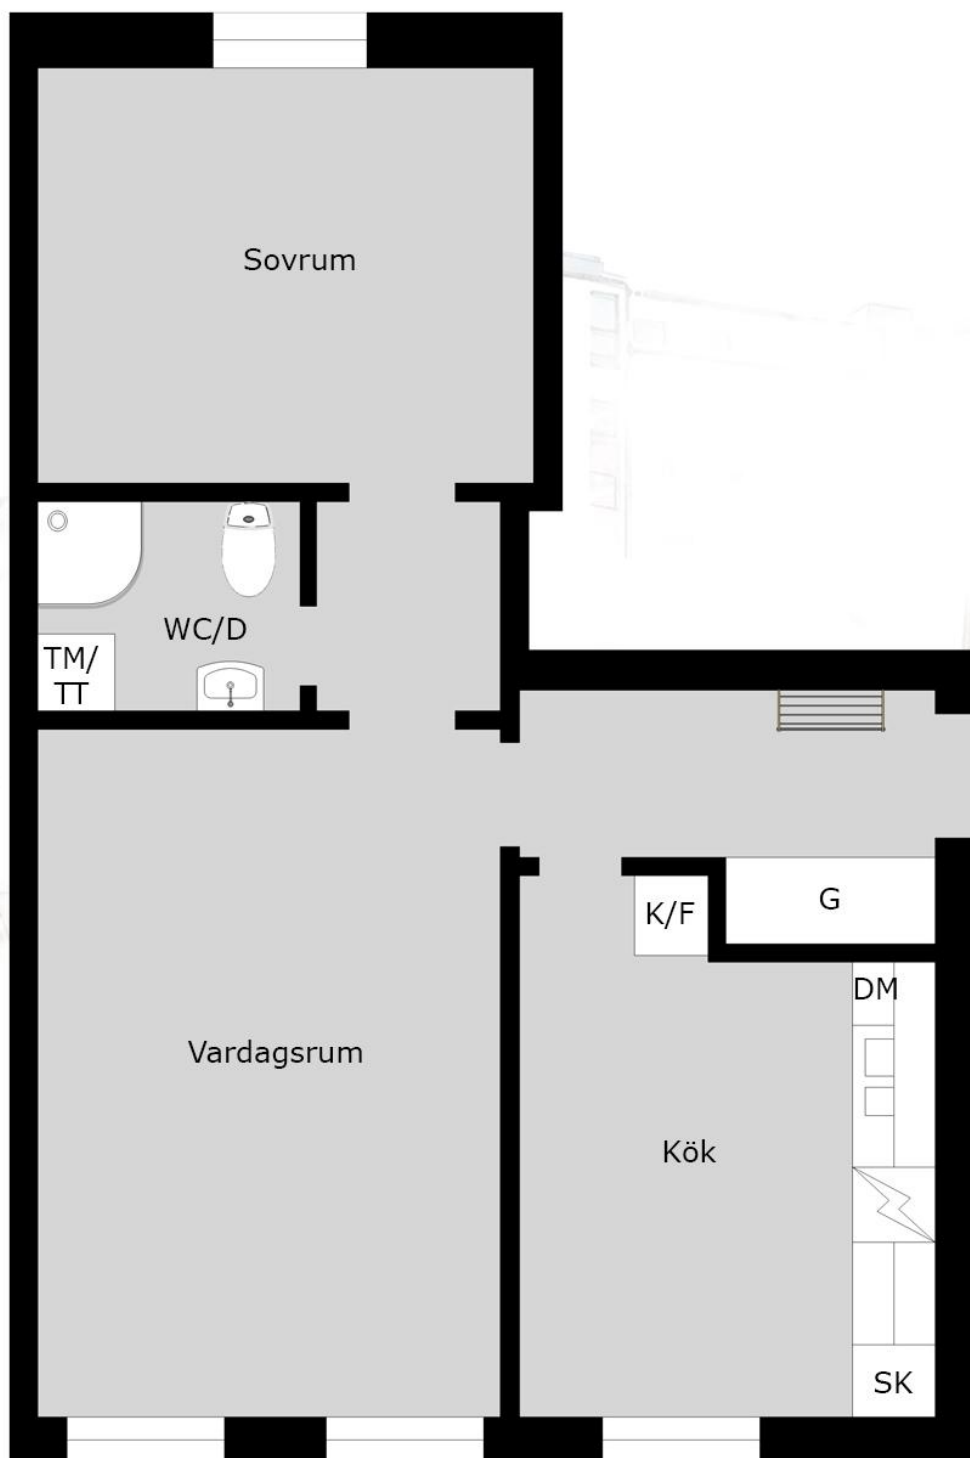

Norra Nyvallsvägen 34
10056-1605

Med reservation för avvikelser. Planskissen är ej skalenlig