


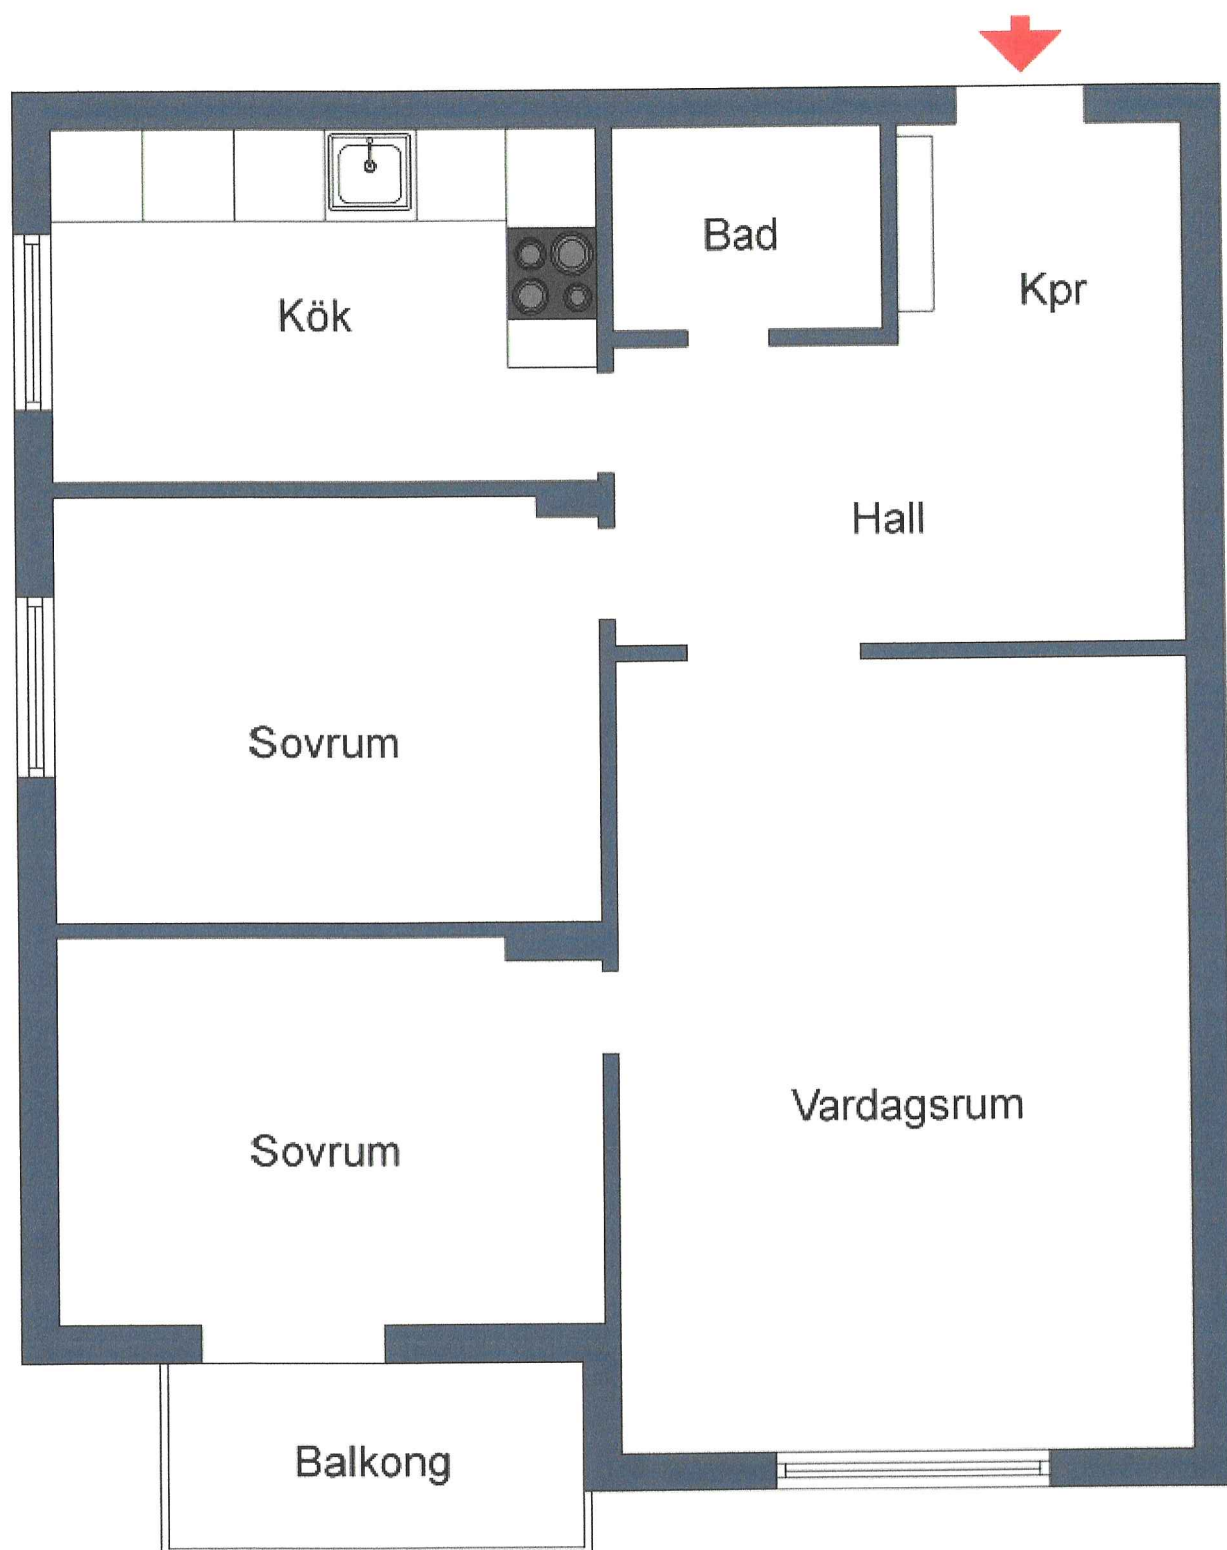

3 rum och kök ca 70,2m²
Rösgången 32, van 1
Objektnummer 10424-0005

Vissa avvikelser kan förekomma.