


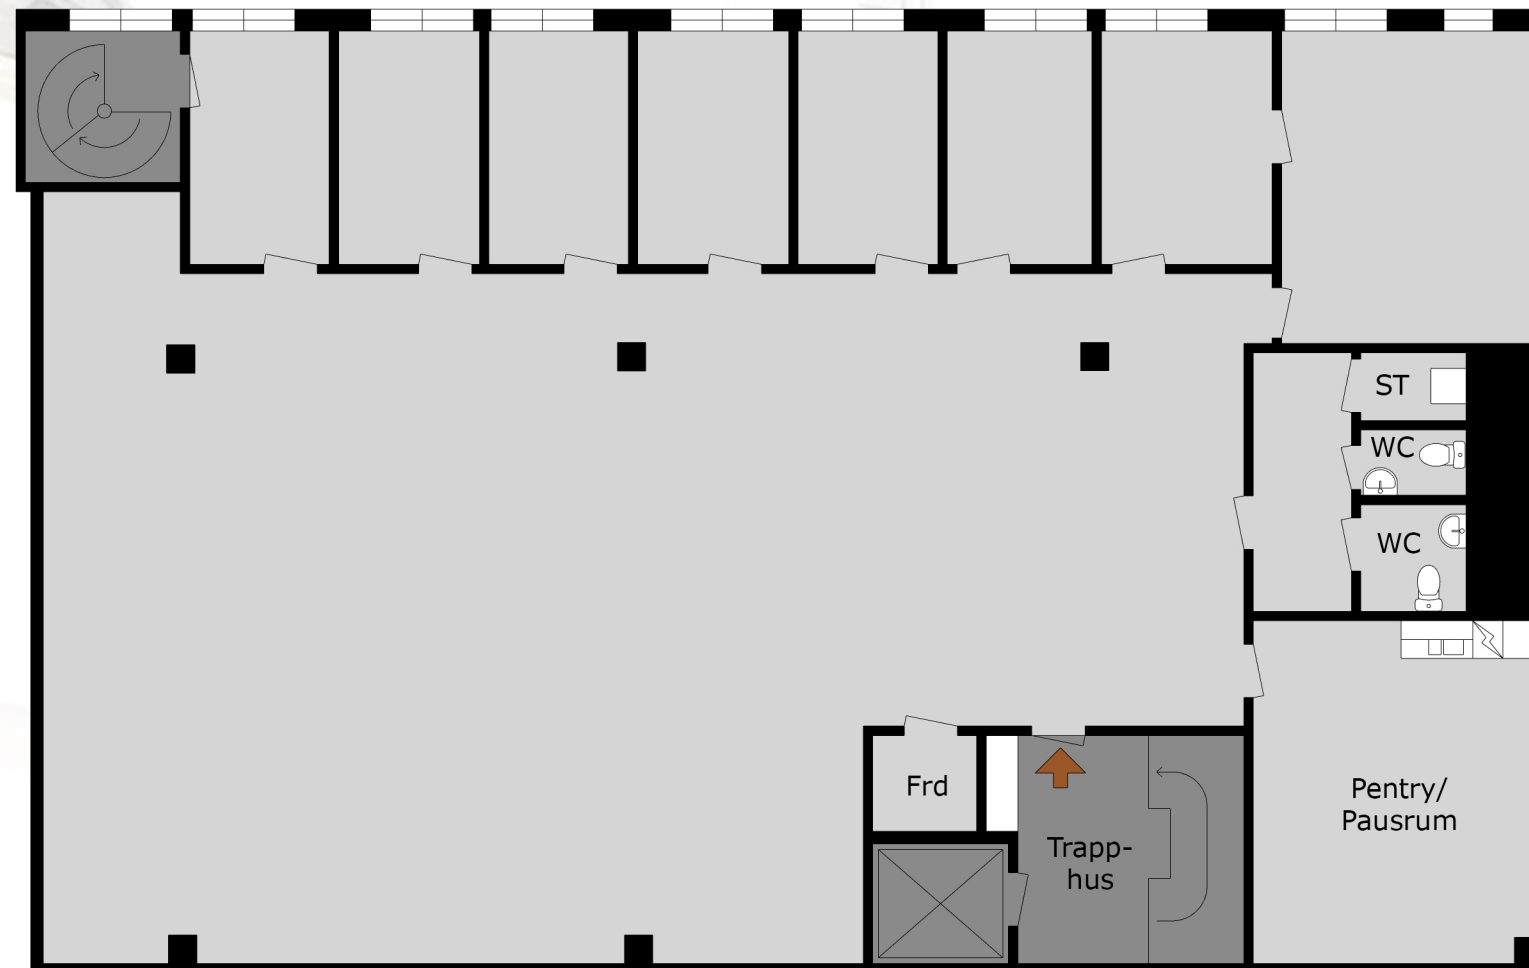

Ellipsvägen 11
313m²

Med reservation för avvikelser. Planskissen är ej skalenlig