



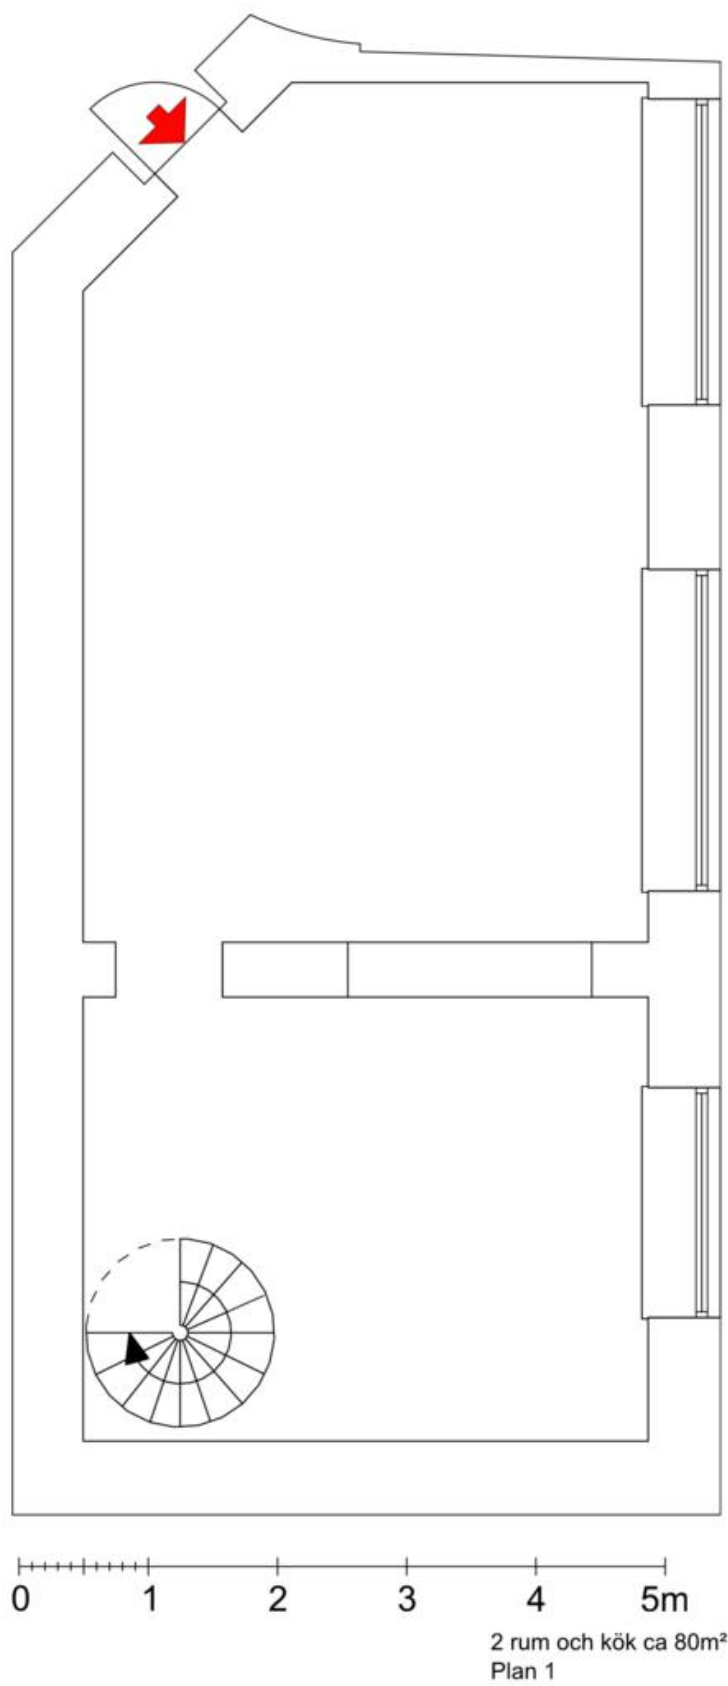

Vissa avvikelser kan förekomma.

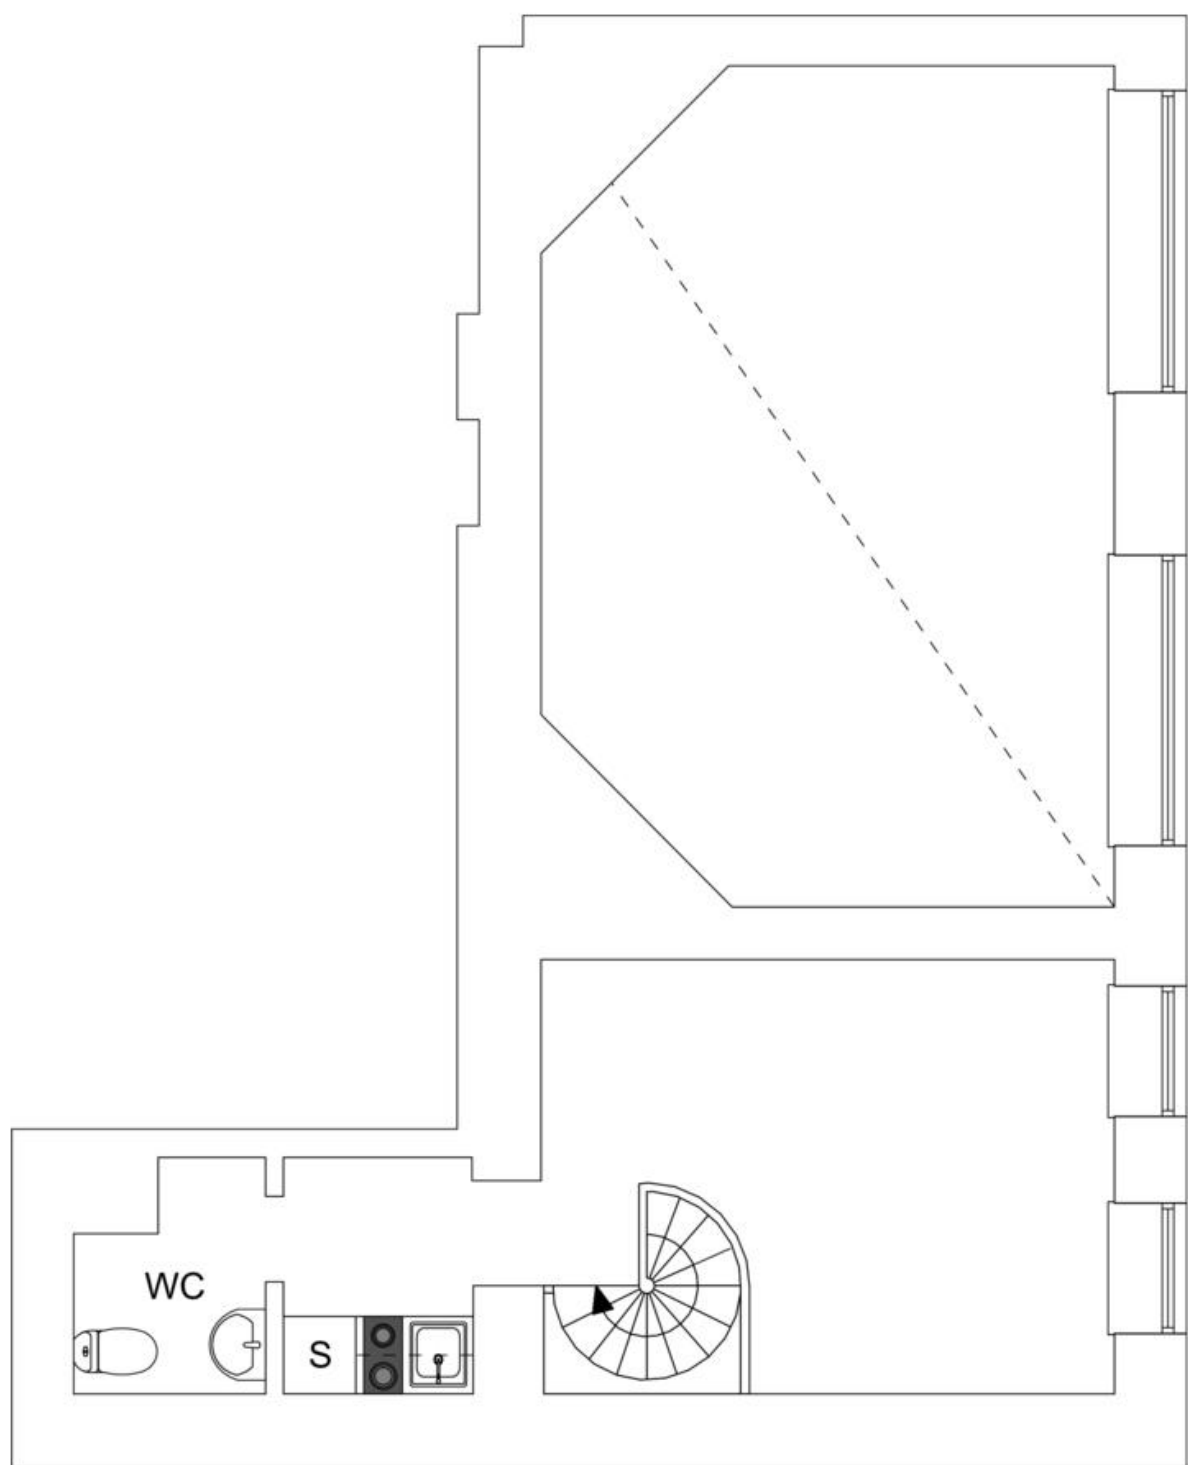

0 1 2 3 4 5m

2 rum och kök ca 80m²
Plan 2

Vissa avvikelser kan förekomma.

