


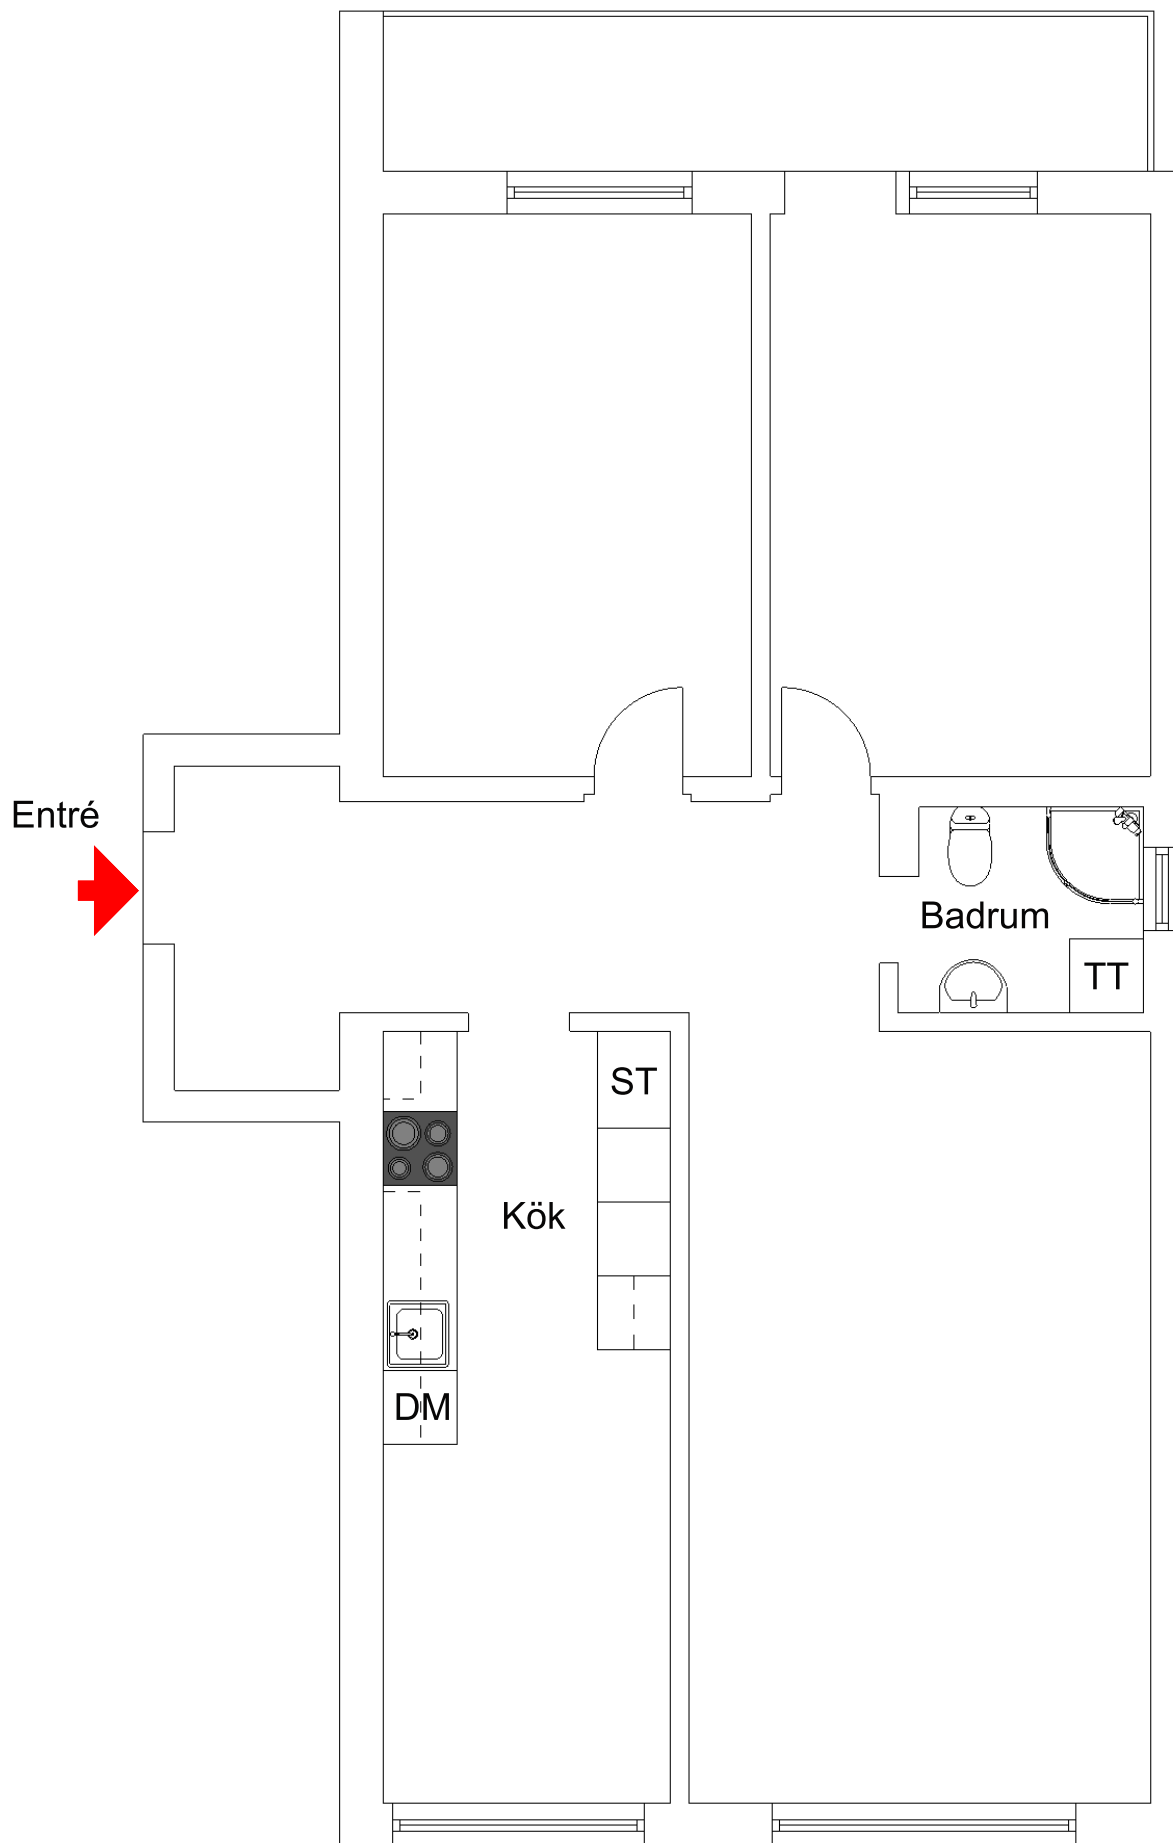

3 rum och kök ca 81m²
Plan 1
Objektnummer 5015-1109

Vissa avvikelser kan förekomma.