


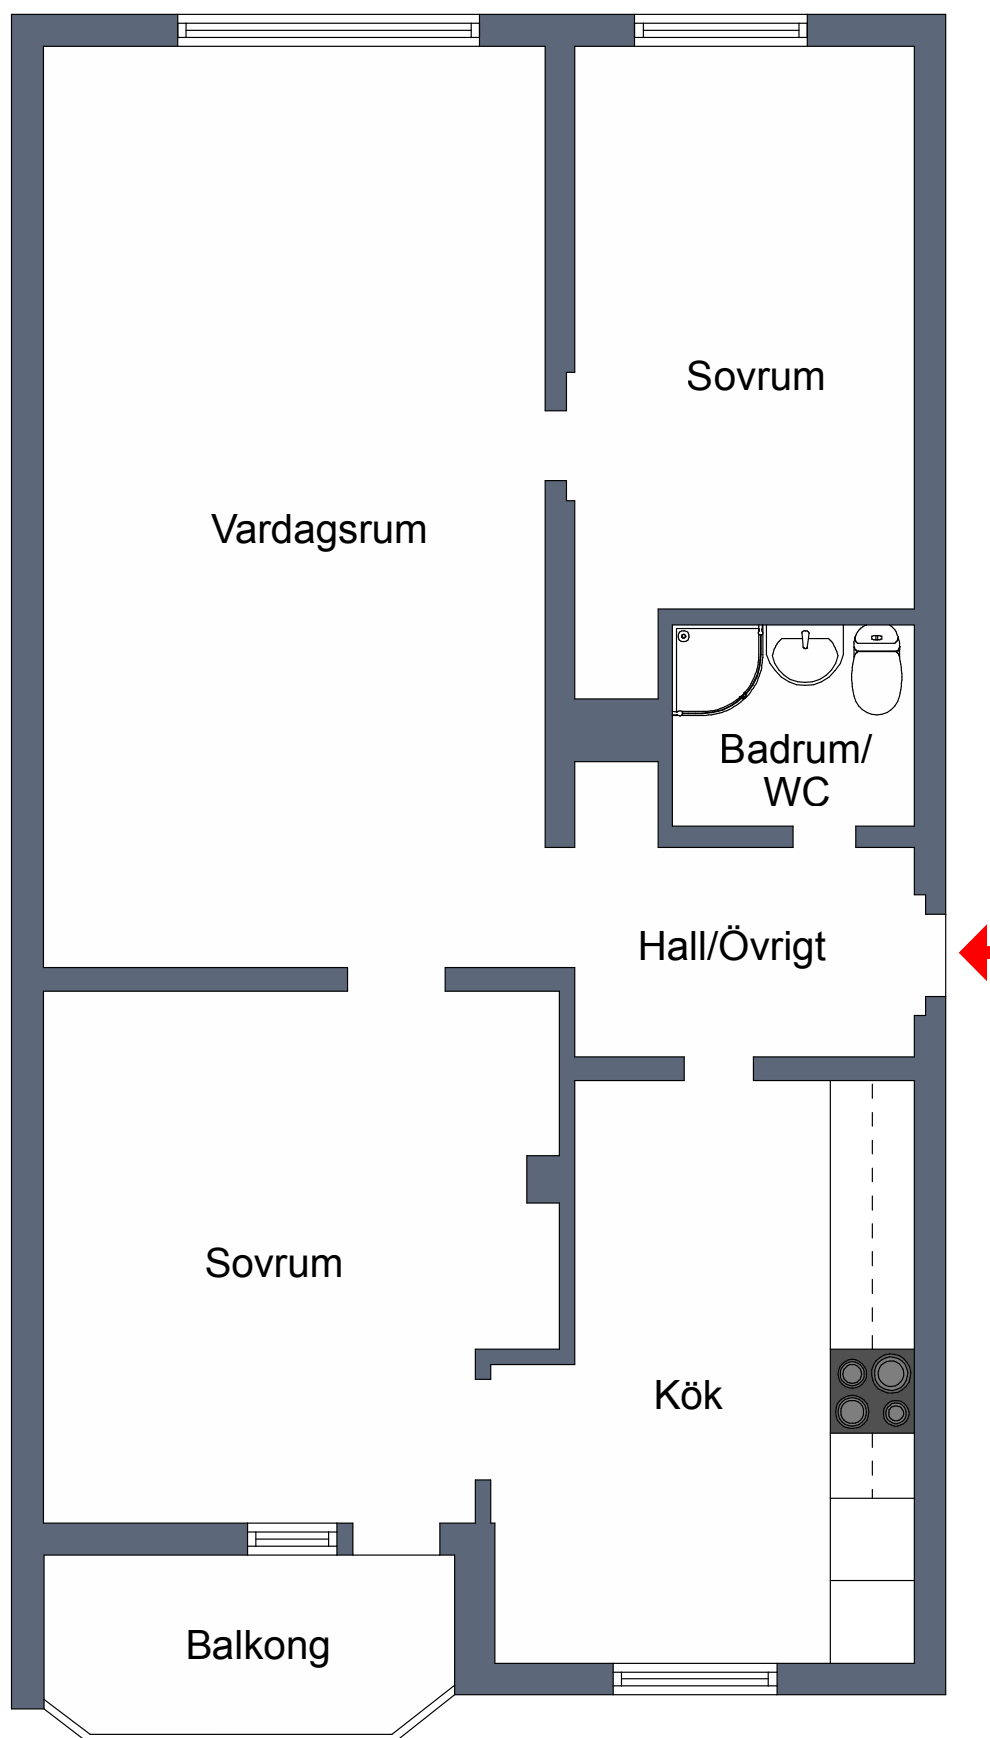

3 rum och kök ca 79m²

Bottenplan

Objektnummer 5017-1306

Vissa avvikelser kan förekomma.